


PARTER

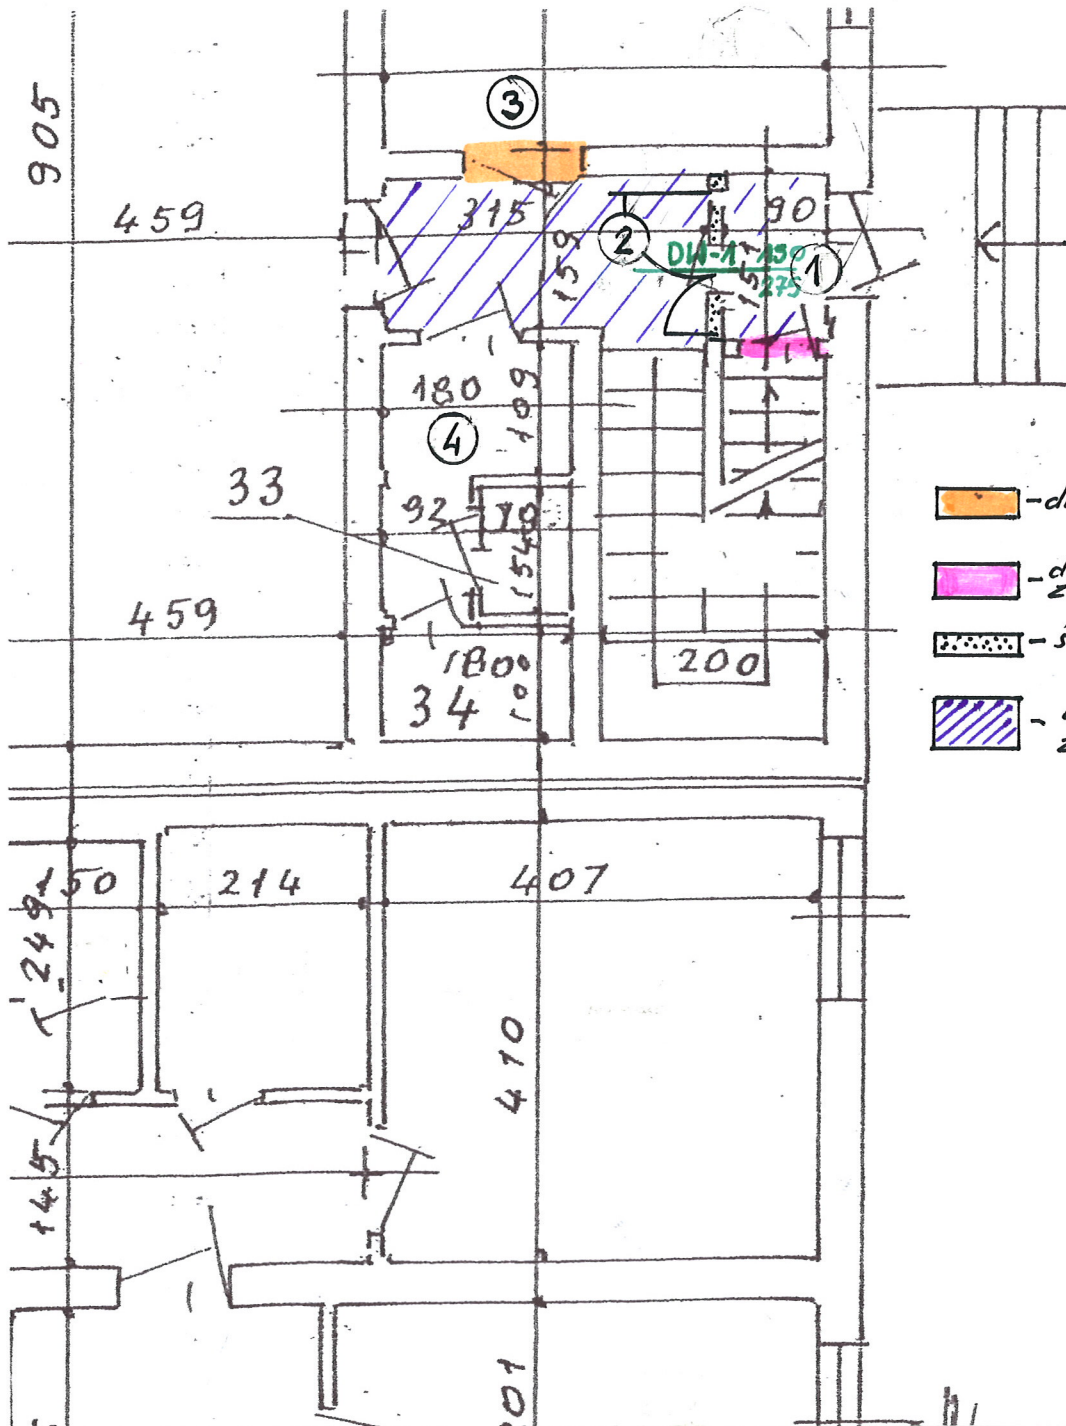

głównie wejście
do budynku

-  - drzwi do wymiany na antywłamaniowe
-  - drzwi do wymiany wraz z ościeżnicą
-  - ścianki do wyburzenia
-  - wymiana posadzki z płytek gresowych