


Nr pomieszczenia	Nazwa pomieszczenia	Powierzchnia m ²
1	Pokój socjalny	9,01
2	Pom. gospodarcze	4,63
8a	Pokój biurowy	13,38
8b	Pokój biurowy	36,69
8	Pokój biurowy	16,66
9	Pokój biurowy	12,44
10	Pokój biurowy	10,76
10a	Pokój biurowy	11,83
7	Pokój biurowy	16,20
6	Pokój biurowy	15,74
5	Pokój biurowy	18,03
3	Sekretariat	13,92
4	Gabinet Wójta	21,86
1	Korytarz	17,25
2A	Kasa	5,55
WC M	Łazienka męska	3,53
WC K	Łazienka kobiet	3,55
K1	Korytarz	22,42
K2	Korytarz	8,01
11	Pokój biurowy	14,01
12	Pokój biurowy	12,92
13	Pokój biurowy	13,33
14	Pokój biurowy	15,87
15	Pokój biurowy	21,31
16	Pokój biurowy	8,61
K4	Korytarz	12,81
KL1	Klatka schodowa główna	11,02
KL2	Klatka awaryjna	10,70
R A Z E M		382,04

-  - drzwi do wymiany na antywłamaniowe
-  - drzwi do wymiany wraz z osiennicą regulowaną
-  - ścianki do demontażu
-  - ściany - do zamurowania
-  - ścianka działowa projektowana

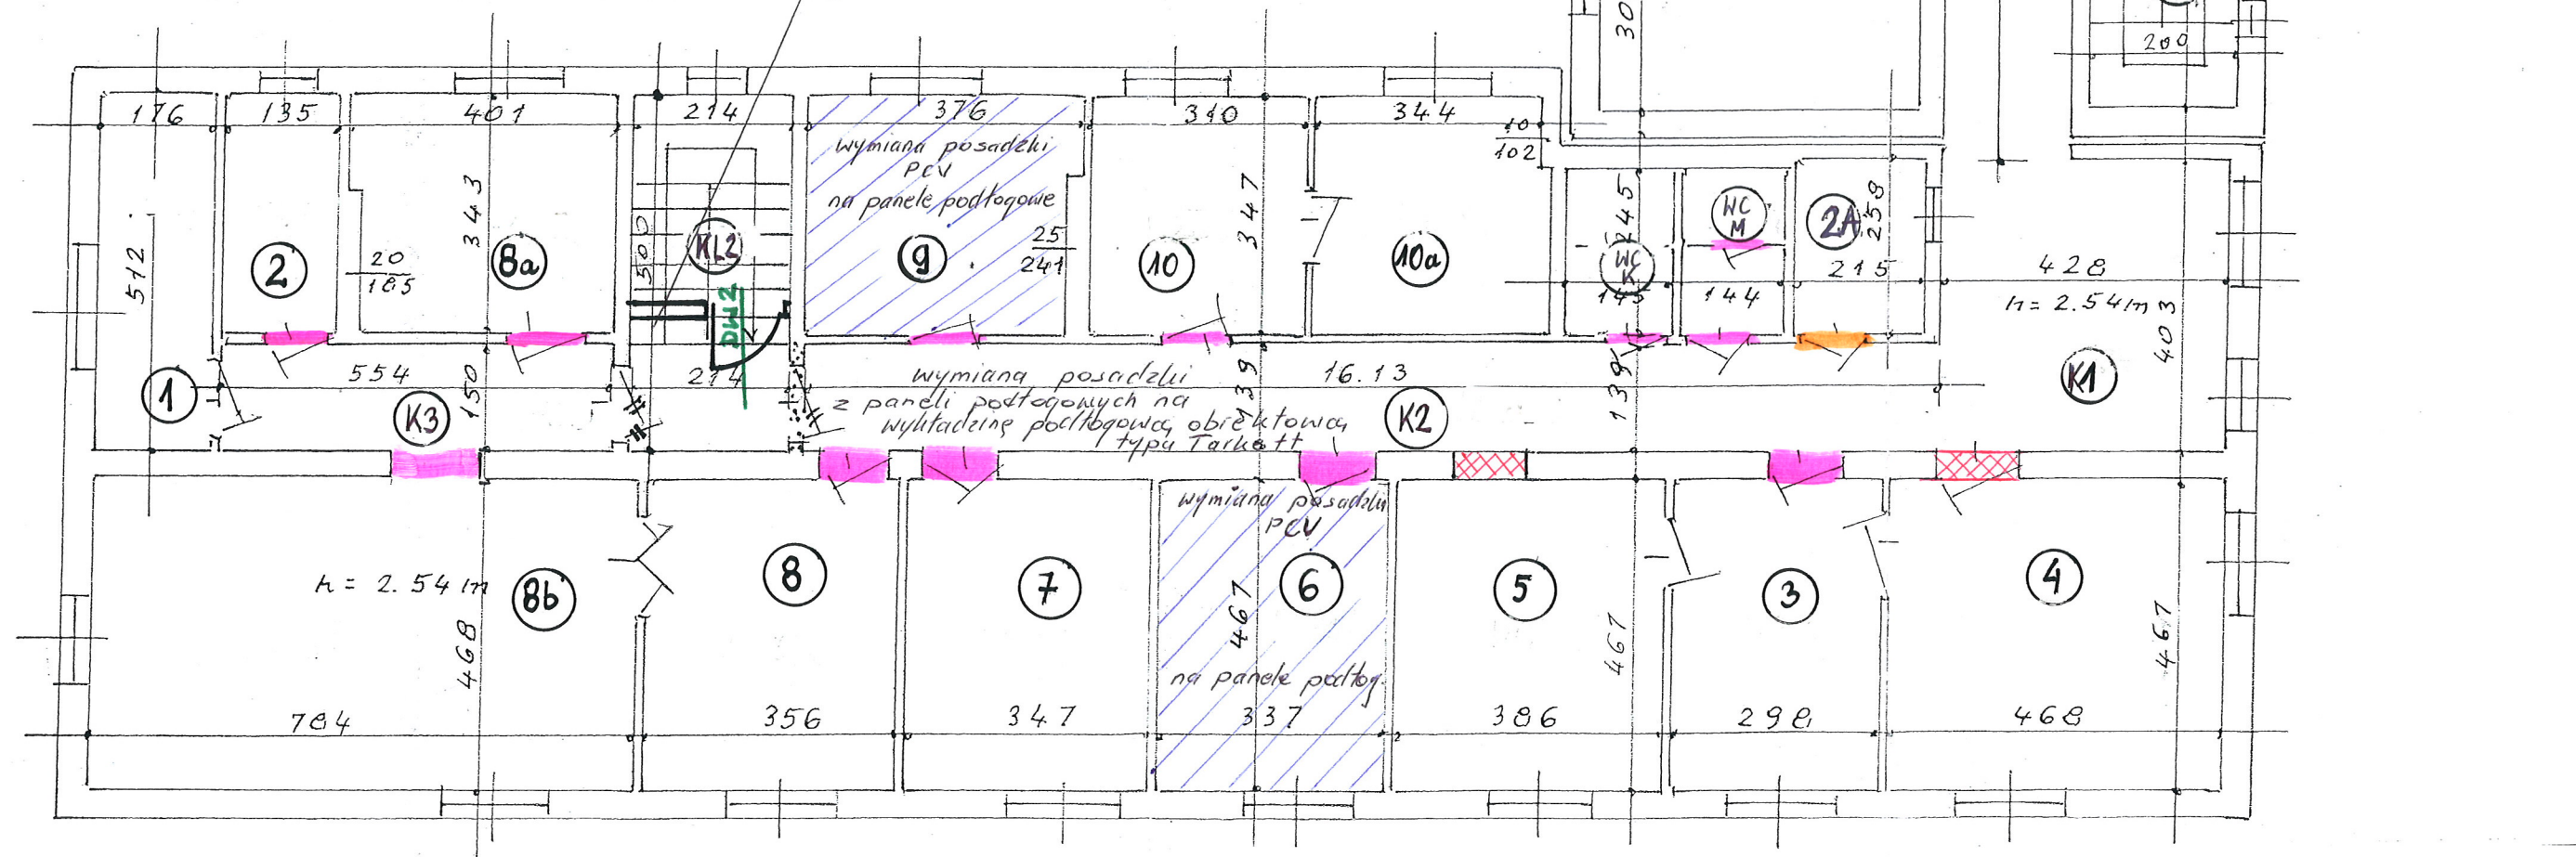

RZUT 1 PIĘTRA
1:100