


SCHODY ZEWNĘTRZNE - PRZEBUDOWA

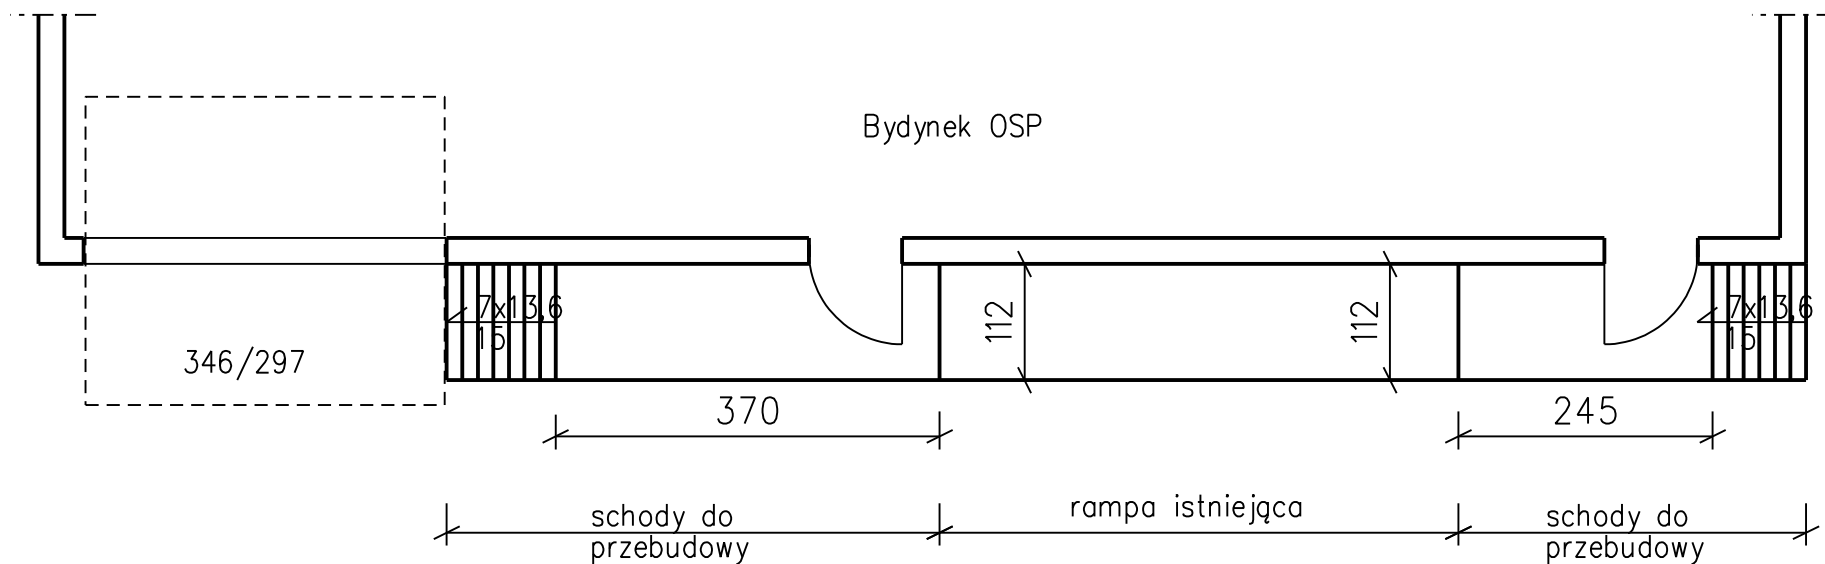

	IMIĘ I NAZWISKO	DATA	PODPIS	 Biuro Obsługi Budownictwa Bogusław Krzysztof Urbanelis 26-600 Radom ul. Chrobrego 52/14 kom: +48 606 35 19 10 Email: urbanelis@wp.pl	
PROJEKTOWAŁ	inż. Bogusław Urbanelis	04.2014			
NUMER RYSUNKU		2			
SKALA	FORMAT	NAZWA RYSUNKU		ARKUSZY	ARKUSZ
%	A4	SCHODY ZEWNĘTRZNE - PRZEBUDOWA ROBOTY REMONTOWE BUDYNKU STRAŻNICY OSP W ŁOGUSZOWIE		1	1