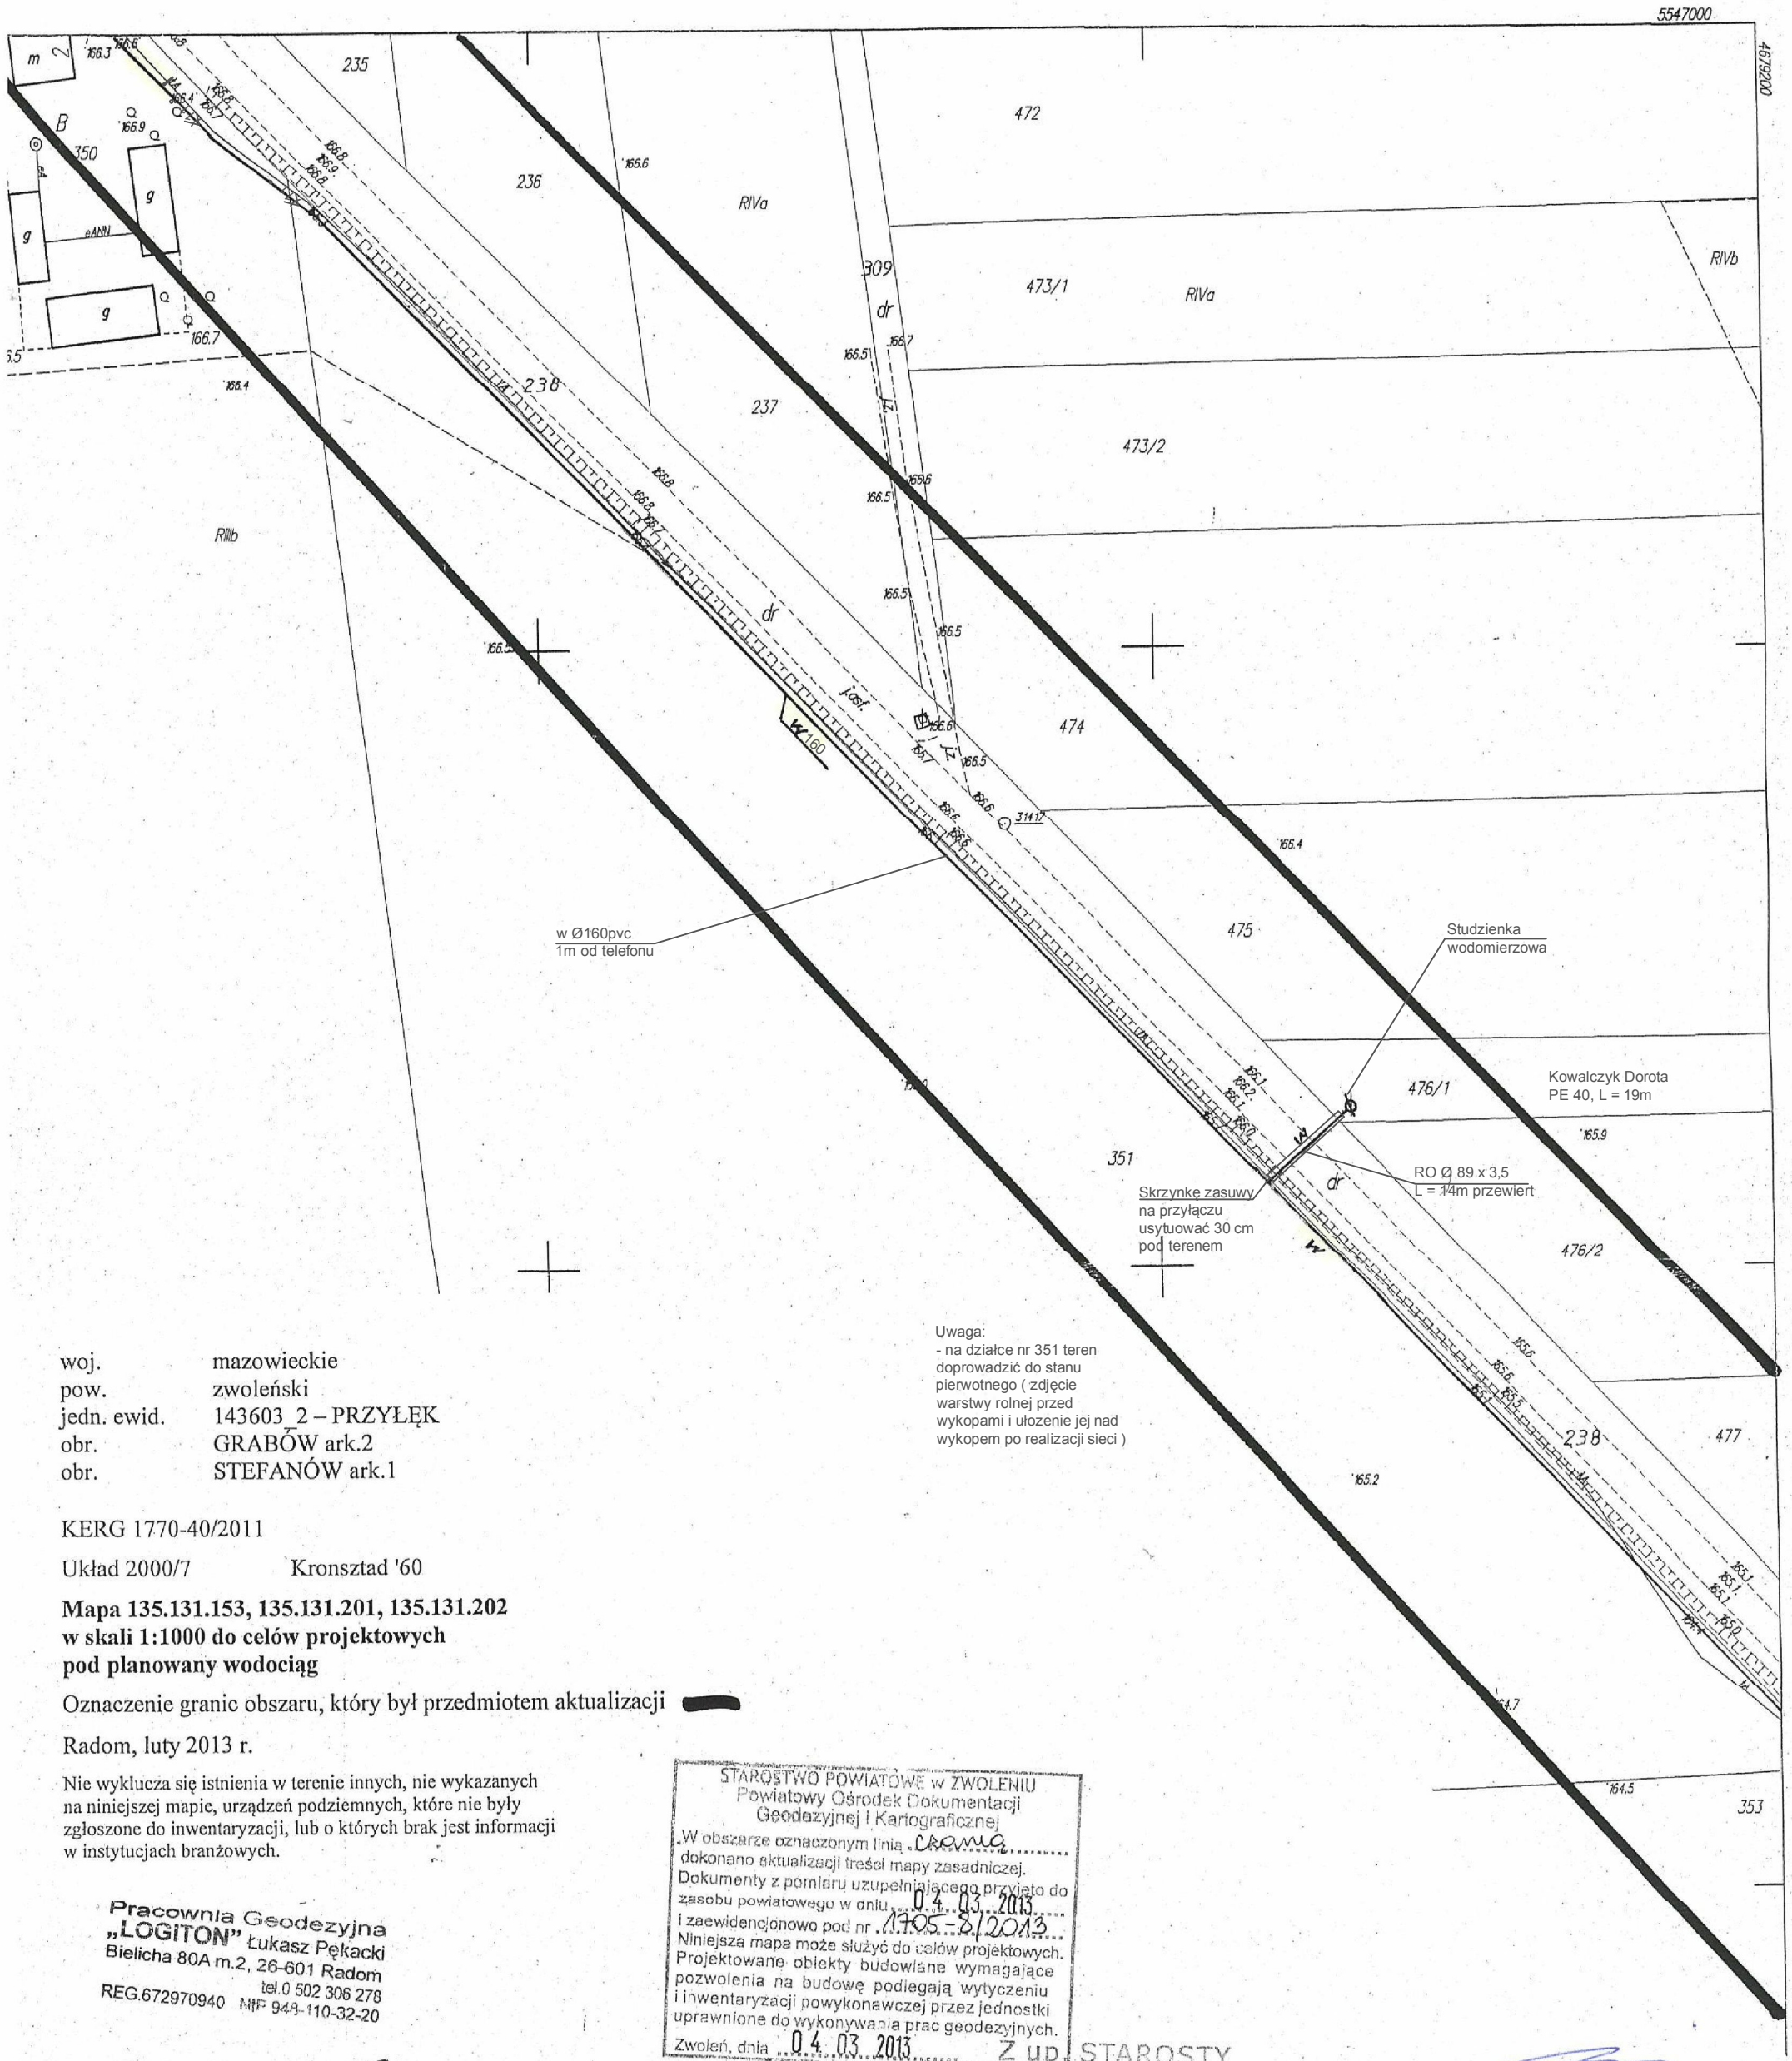

woj. mazowieckie
pow. zwoleński
jedn. ewid. 143603_2 – PRZYŁĘK
obr. GRABÓW ark.2
obr. STEFANÓW ark.1

KERG 1770-40/2011

Układ 2000/7 Kronsztad '60

Mapa 135.131.153, 135.131.201, 135.131.202
w skali 1:1000 do celów projektowych
pod planowany wodociąg

Oznaczenie granic obszaru, który był przedmiotem aktualizacji

Radom, luty 2013 r.

Nie wyklucza się istnienia w terenie innych, nie wykazanych na niniejszej mapie, urządzeń podziemnych, które nie były zgłoszone do inwentaryzacji, lub o których brak jest informacji w instytucjach branżowych.

Pracownia Geodezyjna
„LOGITON" Łukasz Pękacki
Bielicha 80A m.2, 26-601 Radom
tel.0 502 306 278
REG.672970940 NIP 948-110-32-20

GEODETA UPRAWNIONY
mgr inż. Łukasz Pękacki
Nr upr. 2148

STAROSTWO POWIATOWE w ZWOLENIU
Powiatowy Ośrodek Dokumentacji
Geodezyjnej i Kartograficznej
W obszarze oznaczonym linią ciągłą
dokonano aktualizacji treści mapy zasadniczej.
Dokumenty z pomiaru uzupełniającego przyjęto do
zasobu powiatowego w dniu 04.03.2013
i zaewidencjonowo pod nr 1705-8/2013
Niniejsza mapa może służyć do celów projektowych.
Projektowane obiekty budowlane wymagające
pozwolenia na budowę podlegają wytyczeniu
i inwentaryzacji powykonawczej przez jednostki
uprawnione do wykonywania prac geodezyjnych.
Zwoleń, dnia 04.03.2013
Z up. STAROSTY
Grażyna Ośko
w Wydziale Geodezji i Mienia
Powiatowego

mgr inż. ANDRZEJ MAJ
Uprawnienia budowlane do projektowania
bez ograniczeń w specjalności
instalacyjno-inżynieryjnej w zakresie
sieci i instalacji sanitarnych
Nr upr. 28/91

Obiekt:	Sieć wodociągowa Grabów nad Wisłą - Stefanów, gm. Przyłęk		
Temat:	Projekt budowlany - plan zagospodarowania		
Projekt.	Andrzej Maj upr.GP-III-7342/28/91		data: 09.2013
			skala: 1:1000
Sprawdz.	Marcin Maj upr.MAZ/0318/PWOS/11		nr rys: 2.

Rys. 2