


UWAGA:
studzienkę usytuować na podsypce i w obsypce
piaskowej, piasek zagęszczać do 93-94% w/g skali
Proctora.

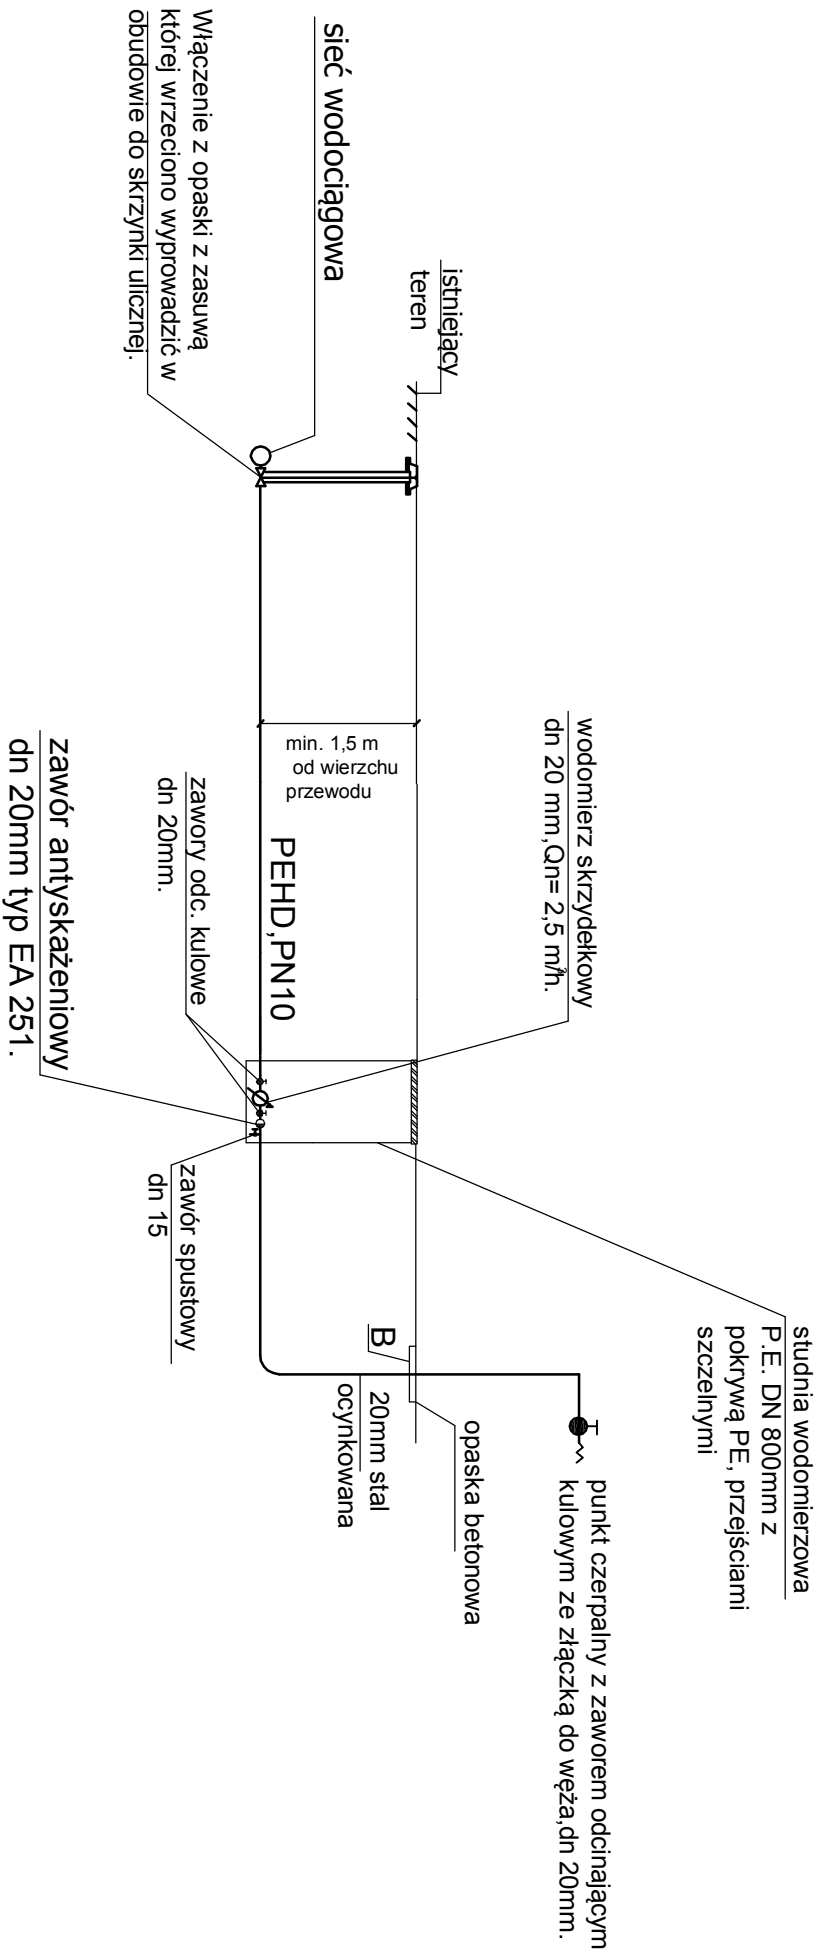

Obiekt:	Sieć wodociągowa Grabów nad Wisłą - Stefanów, gm. Przyłęk			
Tenat:	Projekt budowlany - profil przyłącza ze studzienką wodonierzową 800mm.			
Projekt:	Andrzej Maj upr. GP-III-7342/28/91		Data: 2013.09.	
Sprawdził:	Marcin Maj upr. MAZ/0318/PW/OŚ/11		Skala: _____	Nr rys. 5.