


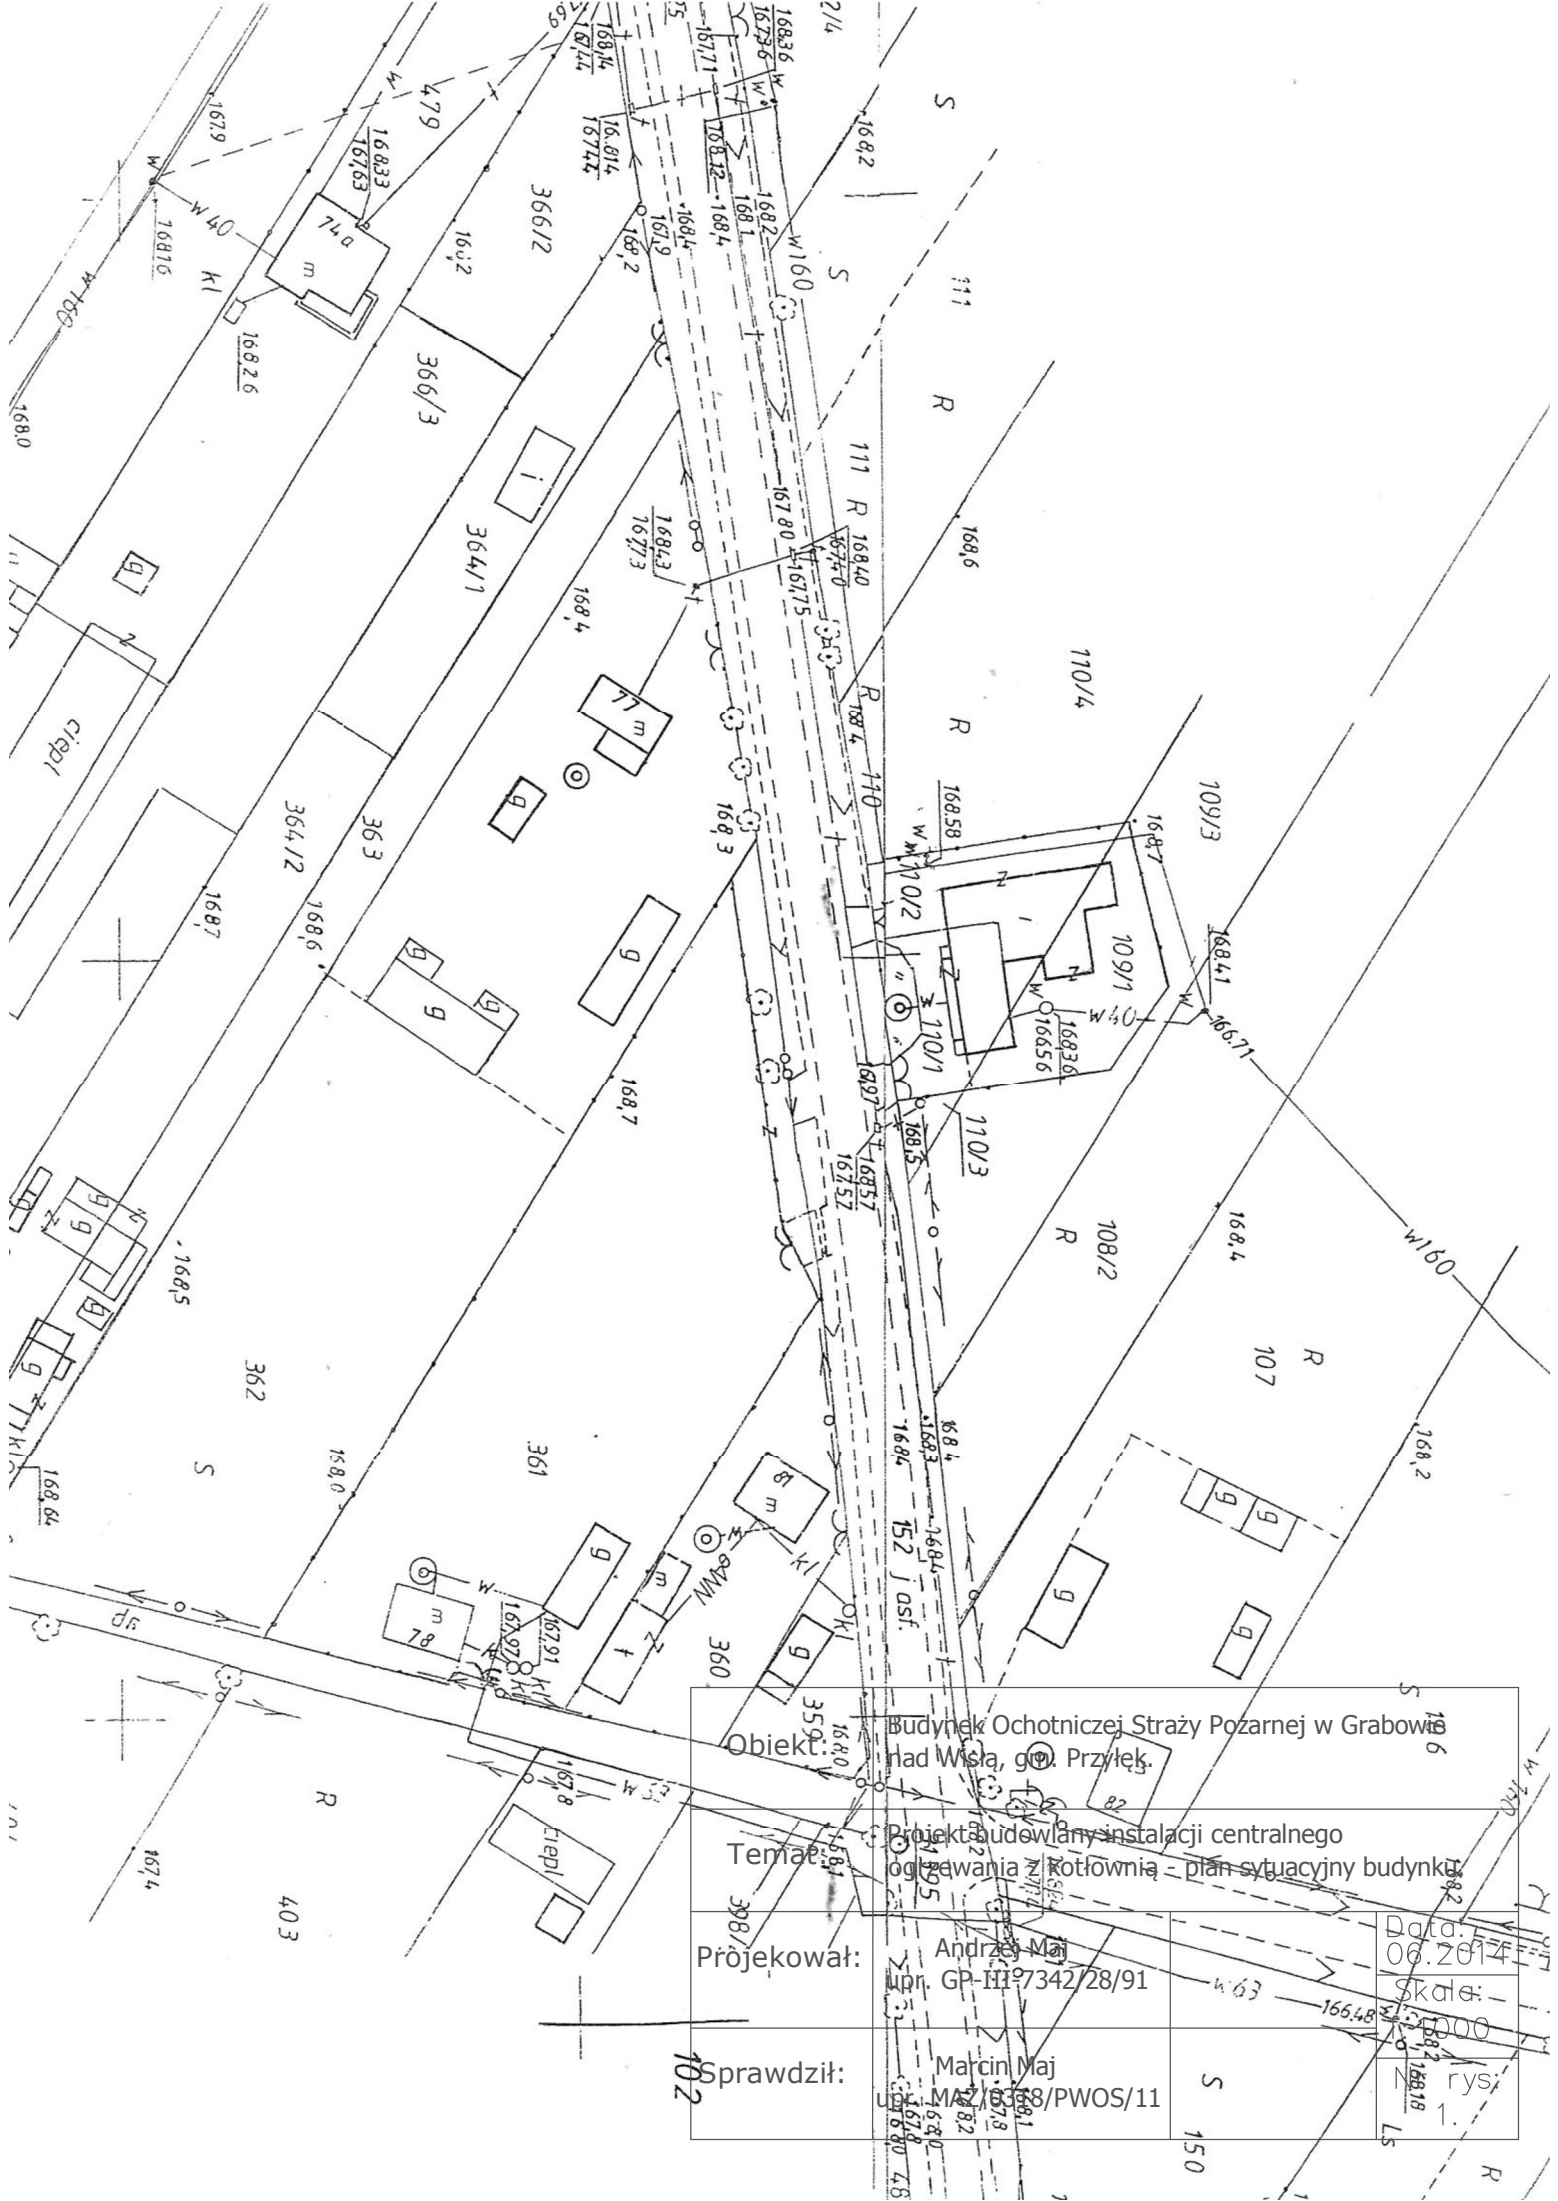

Budynek Ochotniczej Straży Pożarnej w Grabowie nad Wisłą, gm. Przylęk.	
Projekt budowlany instalacji centralnego ogrzewania / kotłownia - plan sytuacyjny budynku	
Temat:	Andrzej Maj
Projektował:	GP-III 97342/28/91
Sprawdził:	Marcin Maj
	MAJ 10338/PWOS/11
Data: 06.2014	
Skala: 1:500	
rys. 1.	