


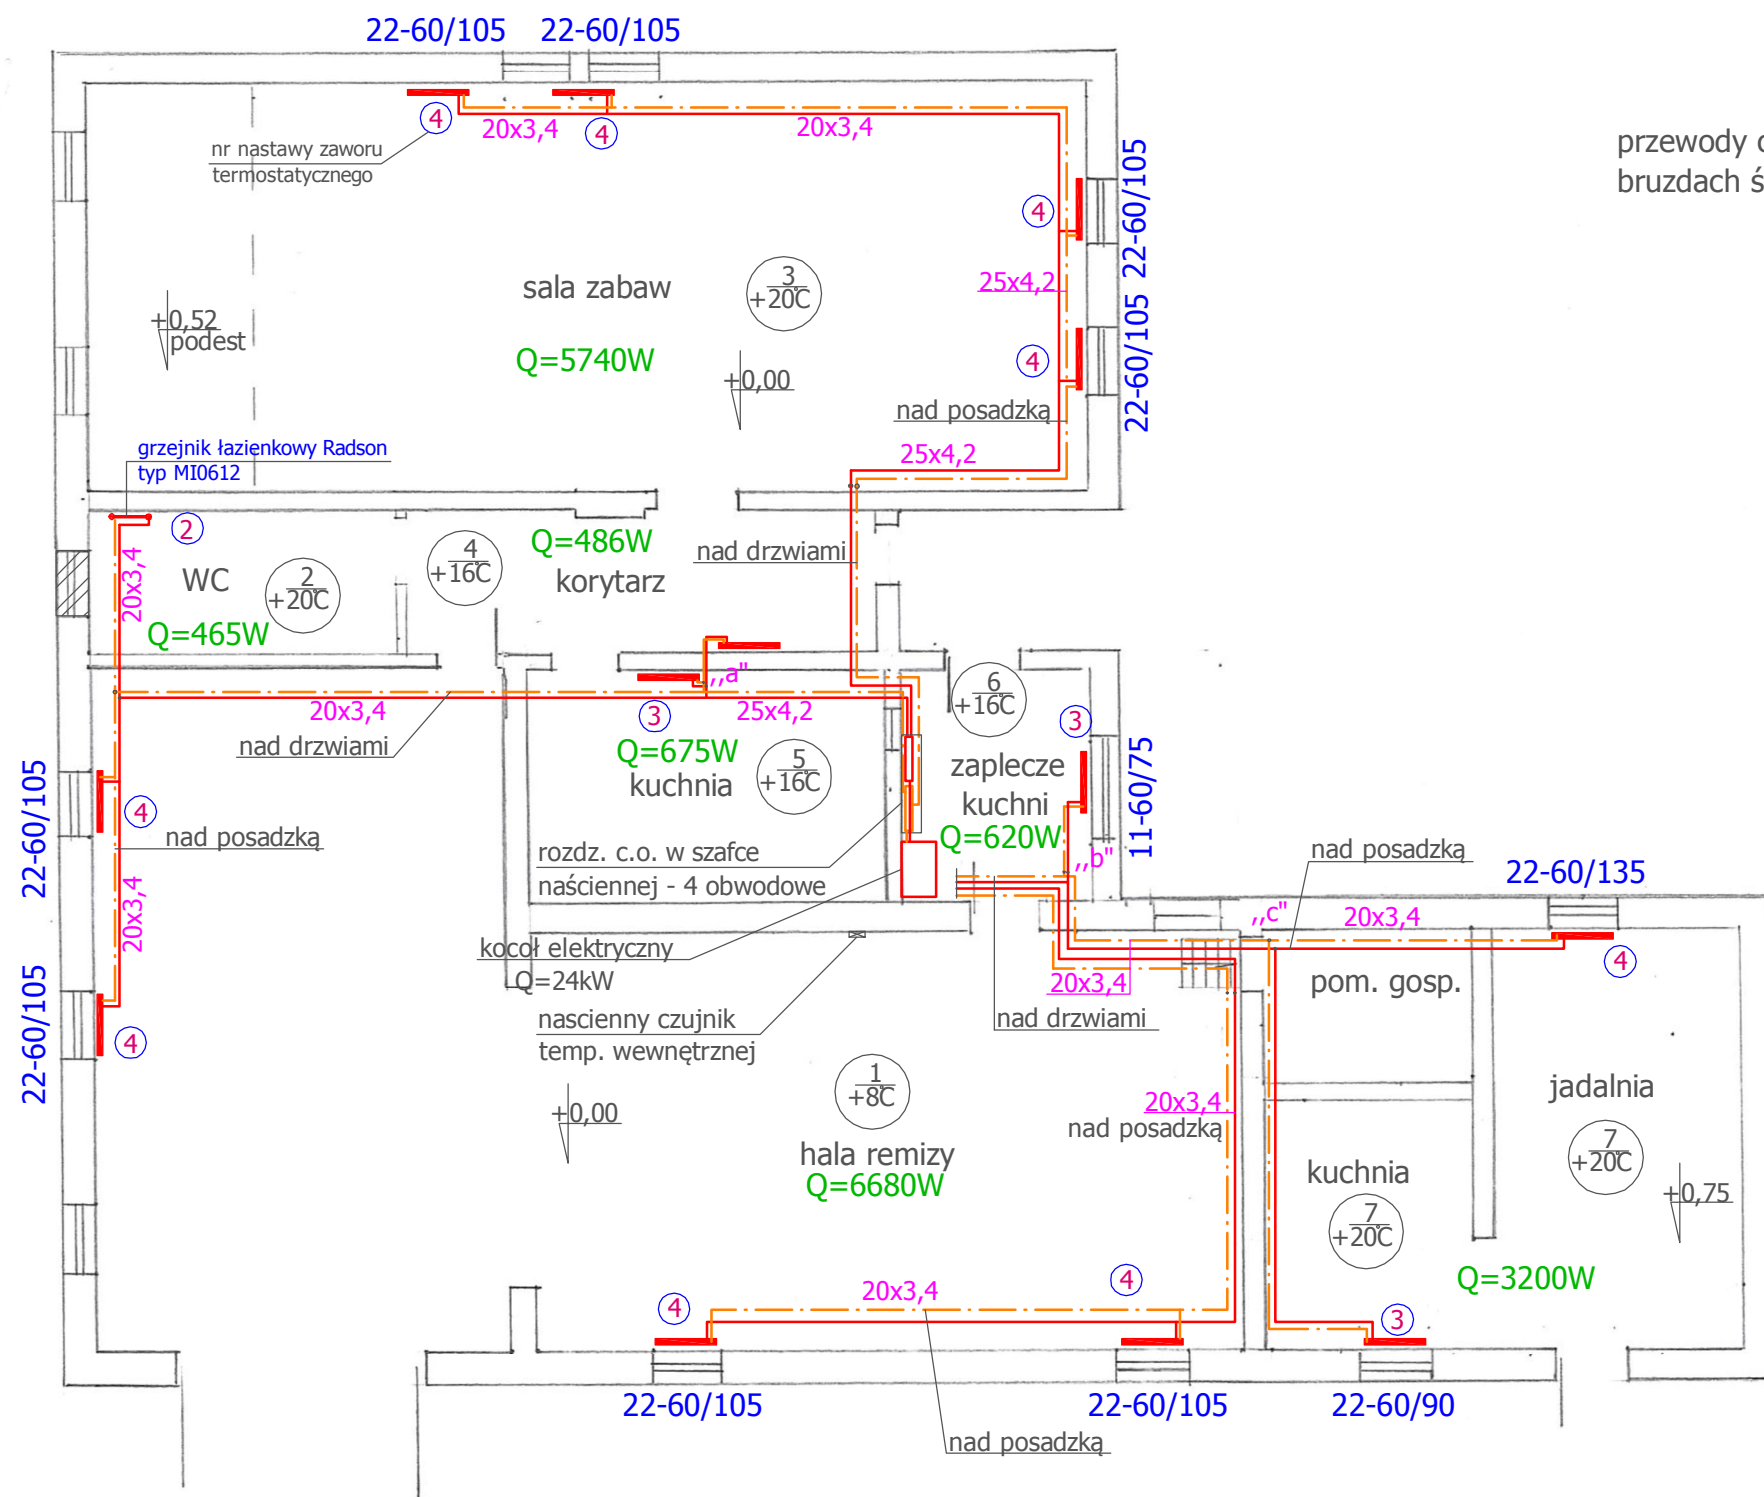

UWAGA:
przewody c.o. nad posadzką montowane w
bruzdach ścian i izolowane ciepłochronnie.

Obiekt:	Budynek Ochotniczej Straży Pożarnej w Grabowie nad Wisłą, gm. Przyłęk.		
Temat:	Projekt budowlany instalacji centralnego ogrzewania z kotłownią - rzut budynku.		
Projekował:	Andrzej Maj upr. GP-III-7342/28/91		Data: 06.2014
			Skala: 1:100
Sprawdził:	Marcin Maj upr. MAZ/0318/PWOS/11		Nr rys: 2.