


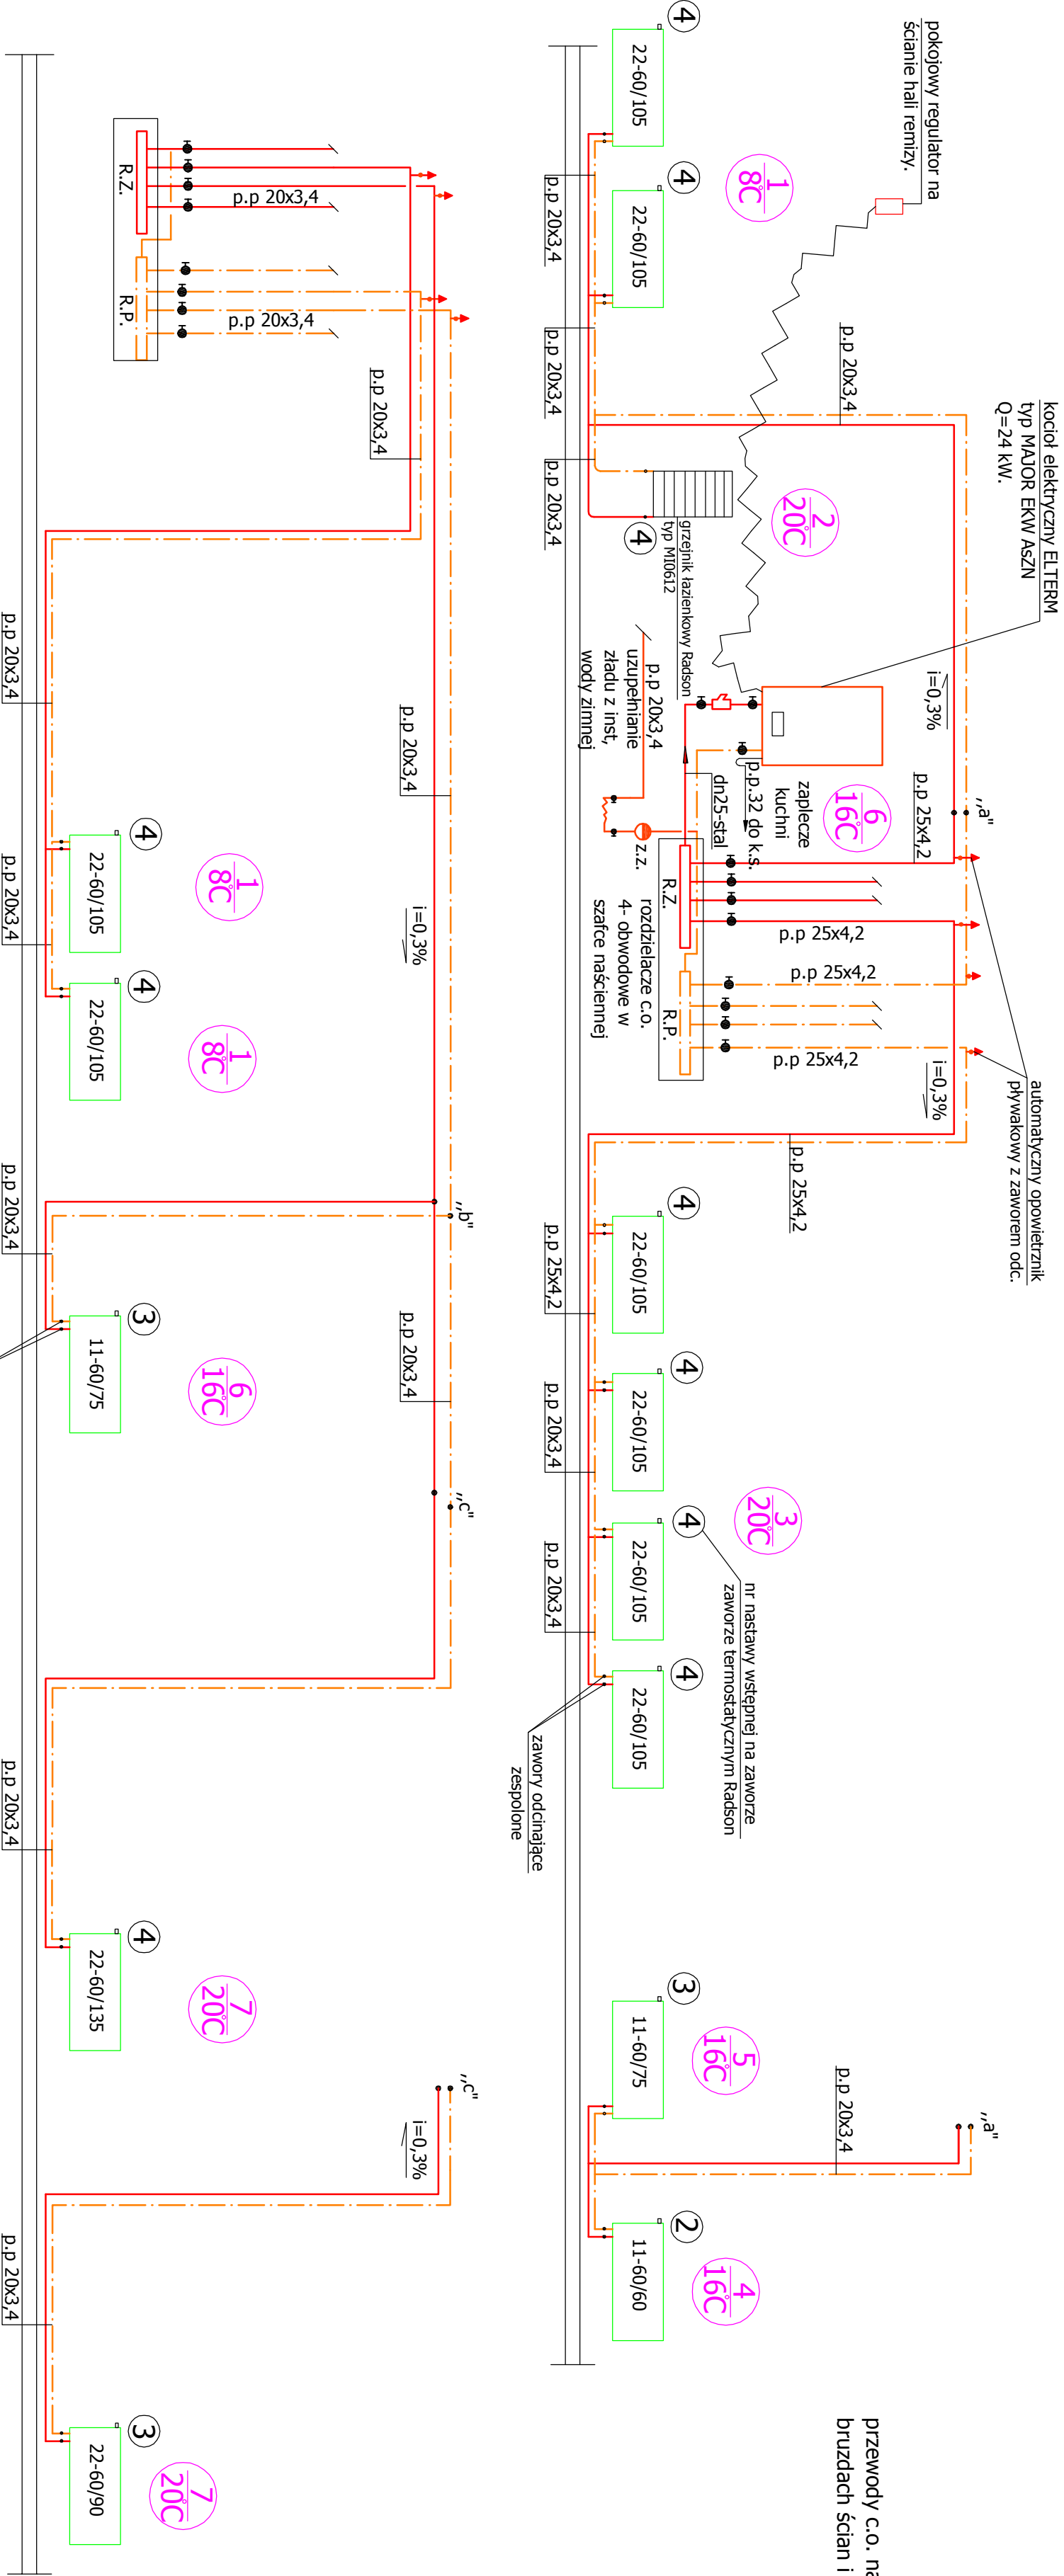

UWAGA:
przewody c.o. nad posadzką montowane w
bruzdach ścian i izolowane ciepłochronnie.

Obiekt:	Budynek Ochotniczej Straży Pożarnej w Grabowie nad Wisłą, gm. Przylęk.		
Temat:	Projekt budowlany instalacji centralnego ogrzewania z kotłownią- rozwiniecie instalacji.		
Projektował:	Andrzej Maj upr. GP-III-7342/28/91	Data: 06.2014 Skala: ---	
Sprawdził:	Marcin Maj upr. MAZ/0318/PWOS/11	Nr rys: 3.	