


## Obróbka blacharska na ogniomurze

plyta OSB 22 mm lub deska szer 22 cm

Domocowanie obróbki do ogniomuru

Obróbka blacharska pokrycie - ogniomur

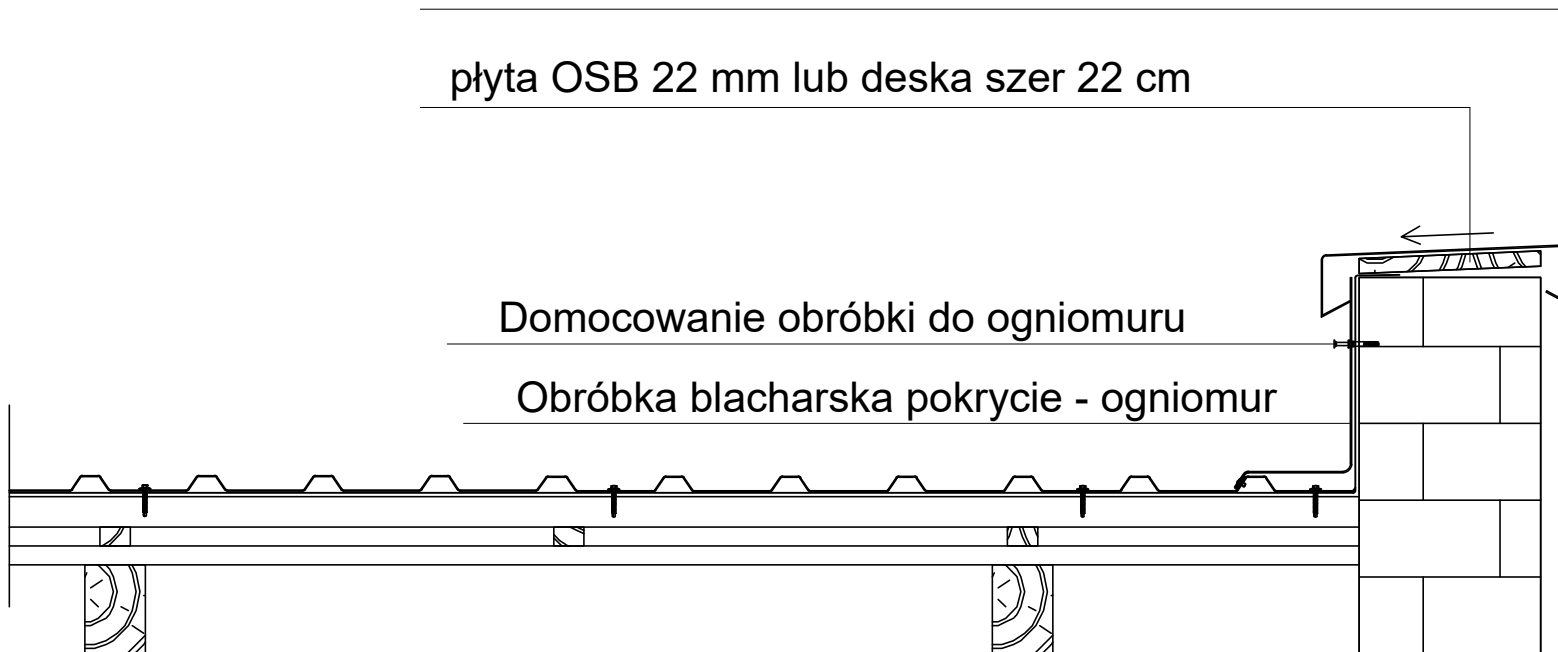

<b>OBIEKT:</b> Wymiana pokrycia dachu budynku OSP w Łagowie gm. Przyłęk		
<b>INWESTOR:</b> Urząd Gminy w Przyłęku		
<b>LOKALIZACJA:</b> Łagów gm. Przyłęk dz. nr ewid. 603		
<b>TYTUŁ RYSUNKU:</b> Detal - obróbka na i przy ogniomurze		
<b>OPRACOWAŁ:</b> Piotr Kulkowski	<b>NR UPRAWNIENI:</b> GP-III-7342/238/94	<b>PODPIS:</b>
<b>SKALA:</b> 1:10	<b>DATA OPRACOWANIA:</b> czerwiec 2018	<b>NR RYS:</b> A.5