


Blacha trapezowa powlekana T20
Łaty 40x50 co 65 cm
Kontrłaty 25x40 co 60 cm
Deskowanie pełne
Krokwie 12x8
Pustka powietrzna
Izolacja z wełny szklanej 20 cm
Paroizolacja z folii
Istniejący strop

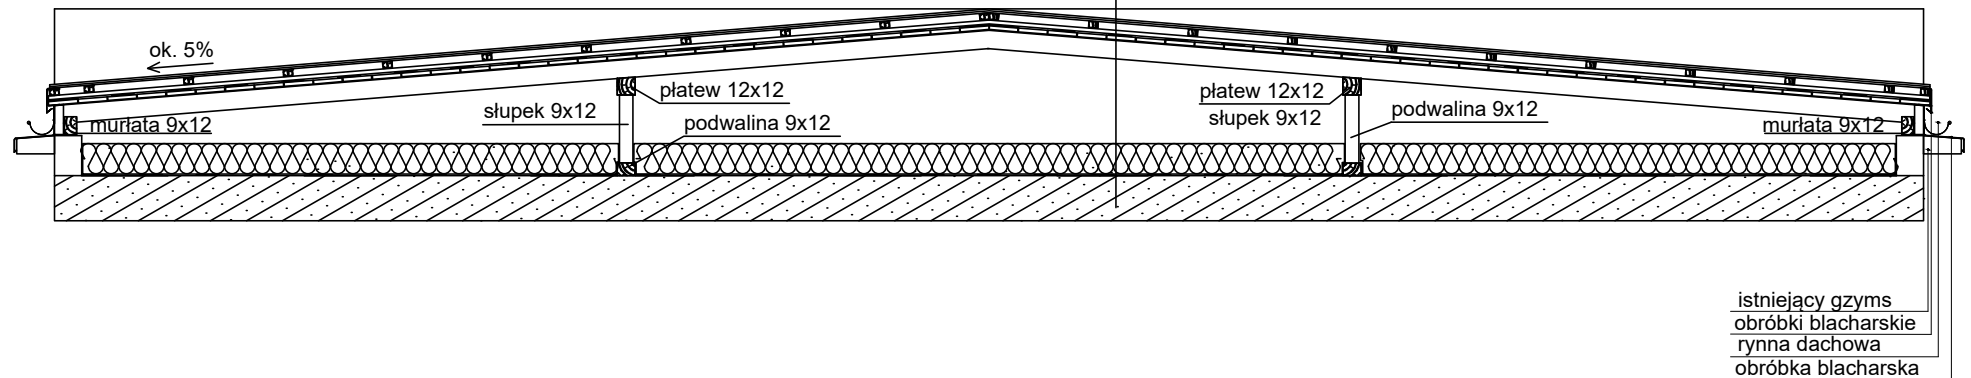

OBIEKT:			Wymiana pokrycia dachu budynku OSP w Łagowie gm. Przylęk		
INWESTOR:			Urząd Gminy w Przylęku		
LOKALIZACJA:			Łagów gm. Przylęk dz. nr ewid. 603		
TYTUŁ RYSUNKU:			Przekrój przez połacie dachową		
OPRACOWAŁ:		NR UPRAWNIENI:		PODPIS:	
Piotr Kulkowski		GP-III-7342/238/94			
SKALA:		DATA OPRACOWANIA:		NR RYS:	
1:50		czerwiec 2018		A.3	