


Zamawiający:	GMINA PRZYŁĘK 26-704 Przyłek 30			
Inwestycja:	Stefanów dz nr ewid 232/1, 239/2			
Przedmiot rysunku:	Przekrój poprzeczny A			
Funkcja:	Tytuł, imię i nazwisko	Nr upraw	Podpis	branża: Drogowa
Gen projektant:	mgr inż Marek Romanowski	UAN-11-K-8386/80/86		faza: Projekt Budowlany
Projektował:				Nr rysunku: 4
Wykonał:				Rewizja:
Wszelkie prawa autorskie zastrzeżone.				Data: lipiec 2010 r. Skala: 1:10

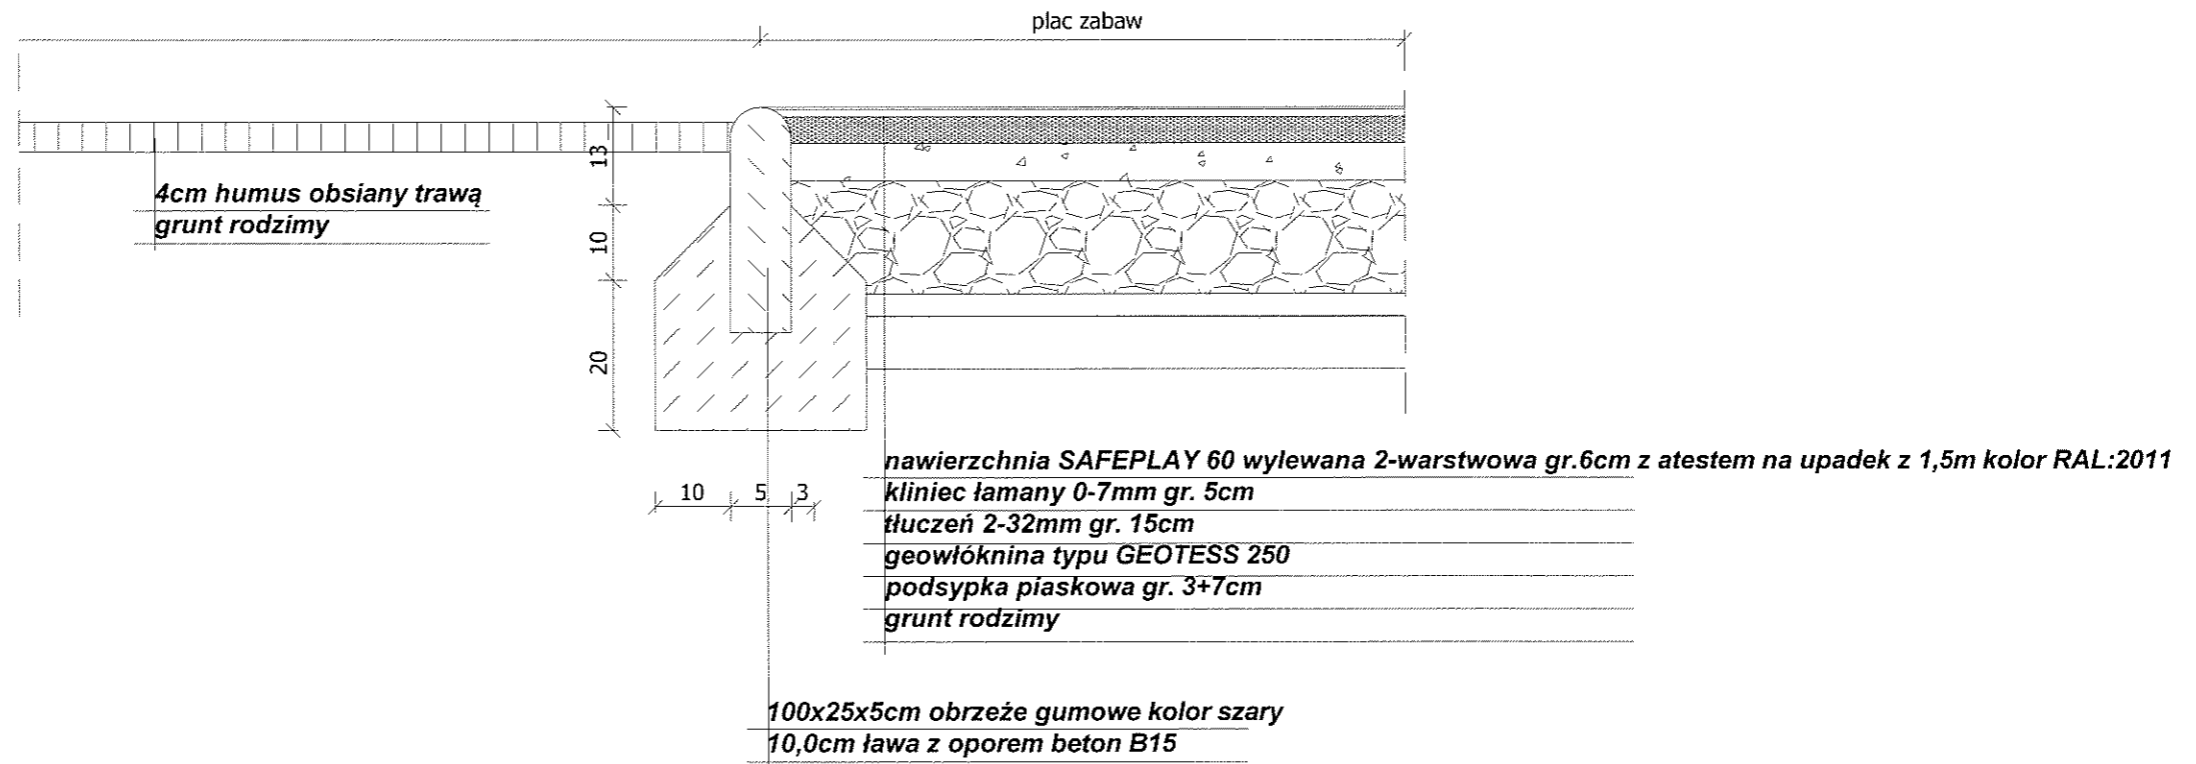

Zamawiający:	GMINA PRZYŁĘK 26-704 Przyłek 30			
Inwestycja:	Stefanów dz nr ewid 232/1, 239/2			
Przedmiot rysunku:	Przekrój poprzeczny B			
Funkcja	Tytuł, Imię i nazwisko	Nr upraw	Podpis	Branża: Drogowa
Gen projektant:	MGR inż. Marek Romanowski	UAN-II-K-8386/80/86		Typ: Projekt Budowlany
Projektował:				Nr rysunku: 5
Wykonał:				
Wszelkie prace autorskie zastrzeżone			Data: lipiec 2010 r.	Skala: 1:10