

woj. mazowieckie
pow. zwoleniński
gm. Przytyk
obr. Andrzejów dz. 486/1
obr. Lucimnia dz. 126, 381/2

Mapa w skali 1:1000
135.134.241
135.134.242
135.134.244
135.134.253
135.134.254
135.143.213

do celów projektowych

Aktualna w granicach lokalizacji

Radom czerwiec 2007

„LOGITON” Pecka Piotr
26-611 Radom, ul. Placowa 5/7 m. 7
tel.(048) 365 06 17; kom. 0502 306 278
-672735801- NIP 796-211-88-43


G E O D E T A
inż. Łukasz Pecka
tel. 0502 306 278

GEODETA UPRAWNIIONY
inż. Paweł Płkus
nr dpr. 10180

STAROSTWO POWIATOWE w ZWOLENIU
Powiatowy Ośrodek Dokumentacji
Geodezyjnej i Kartograficznej
W obszarze oznaczonym linią czerwoną
dokonano aktualizacji treści mapy zasadniczej
Dokumenty z pomiaru uzupełniono o
zaśobu powiatowego w dniu 17.07.2007 r.
i zaewidencjonowano pod nr 47.70.22.2007.
Niniejsza mapa może służyć do celów projektowych.
Projektowane obiekty budowlane wymagające pozwo-
lenia na budowę podlegają wytyczeniu i inwentaryzacji
powykonawczej przez jednostki uprawnione do wyko-
nywania prac geodezyjnych
2007-06-27

ZUP STAROSTY
mgr inż. Jerzy Kowicki
Naczelnik Wydziału Geodezji
i Inżynierii Powiatowego

mgr inż. ANDRZEJ MAJ
Uprawnienia budowlane do projektowania
bez ograniczeń w specjalności
instalacyjno-inżynierijnej w zakresie
sieci i instalacji sanitarnych
Nr ewid. 28/91

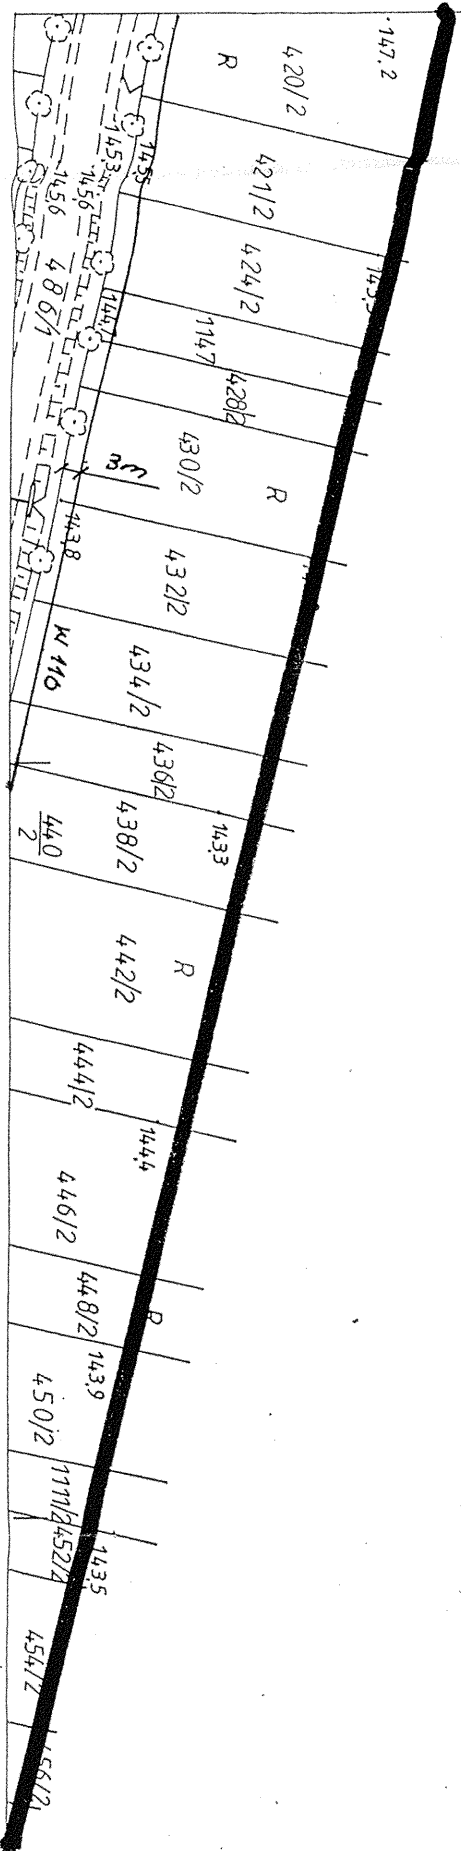

Obiekt	Sieć wodociągowa Andrzejów - Lucimnia, gm. Przytyk		
Temat	Projekt budowlany - plan zagospodarowania		
Proj.	Andrzej Maj upr. 28/91		Data 2008.06
Spr.	Jan Bochnia upr. 159/92		Skala 1:1000
			Nr rys. 2