

woj. mazowieckie pow. zwoleński
gm. Przyłęk obr. Lucimia
dz. 324/2

**Mapa 135.143.213 w skali 1:1000
do celów projektowych**

Aktualna w granicach lokalizacji

Zwoleń grudzień 2007

„LOGITON” Pękacki Piotr
26-611 Radom, ul. Placowa 5/7 m. 7
tel. (048) 365 06 17; kom. 0502 306 278
-672735801- NIP 796-211-88-43

G E O D E T A

inż. Łukasz Pękacki
tel. 0502 306 278

G E O D E T A U P R A W N I O N Y

inż. Paweł Pikuś
nr upr. 19180


STAROSTWO POWIATOWE W ZWOLENIU

Powiatowy Ośrodek Dokumentacji
Geodezyjnej i Kartograficznej

W obszarze oznaczonym linią
dokonano aktualizacji treści mapy zasadniczej
Dokumenty z pomiaru uzupełniającego do
zasobu powiatowego w dniu
i zaewidencjonowano pod nr
Niniejsza mapa może służyć do celów projektowych.
Projektowane obiekty budowlane wymagające pozwo-
lenia na budowę podlegają wytyczeniu i inwentaryzacji
powykonawczej przez jednostkę uprawnioną do wyko-
nywania prac geodezyjnych.

Zwoleń 2008-01-09 Z up. STAROSTY

mgr inż. Jerzy Nowicki
Naczelnik Wydziału Geodezji
Miejsa Powiatowego

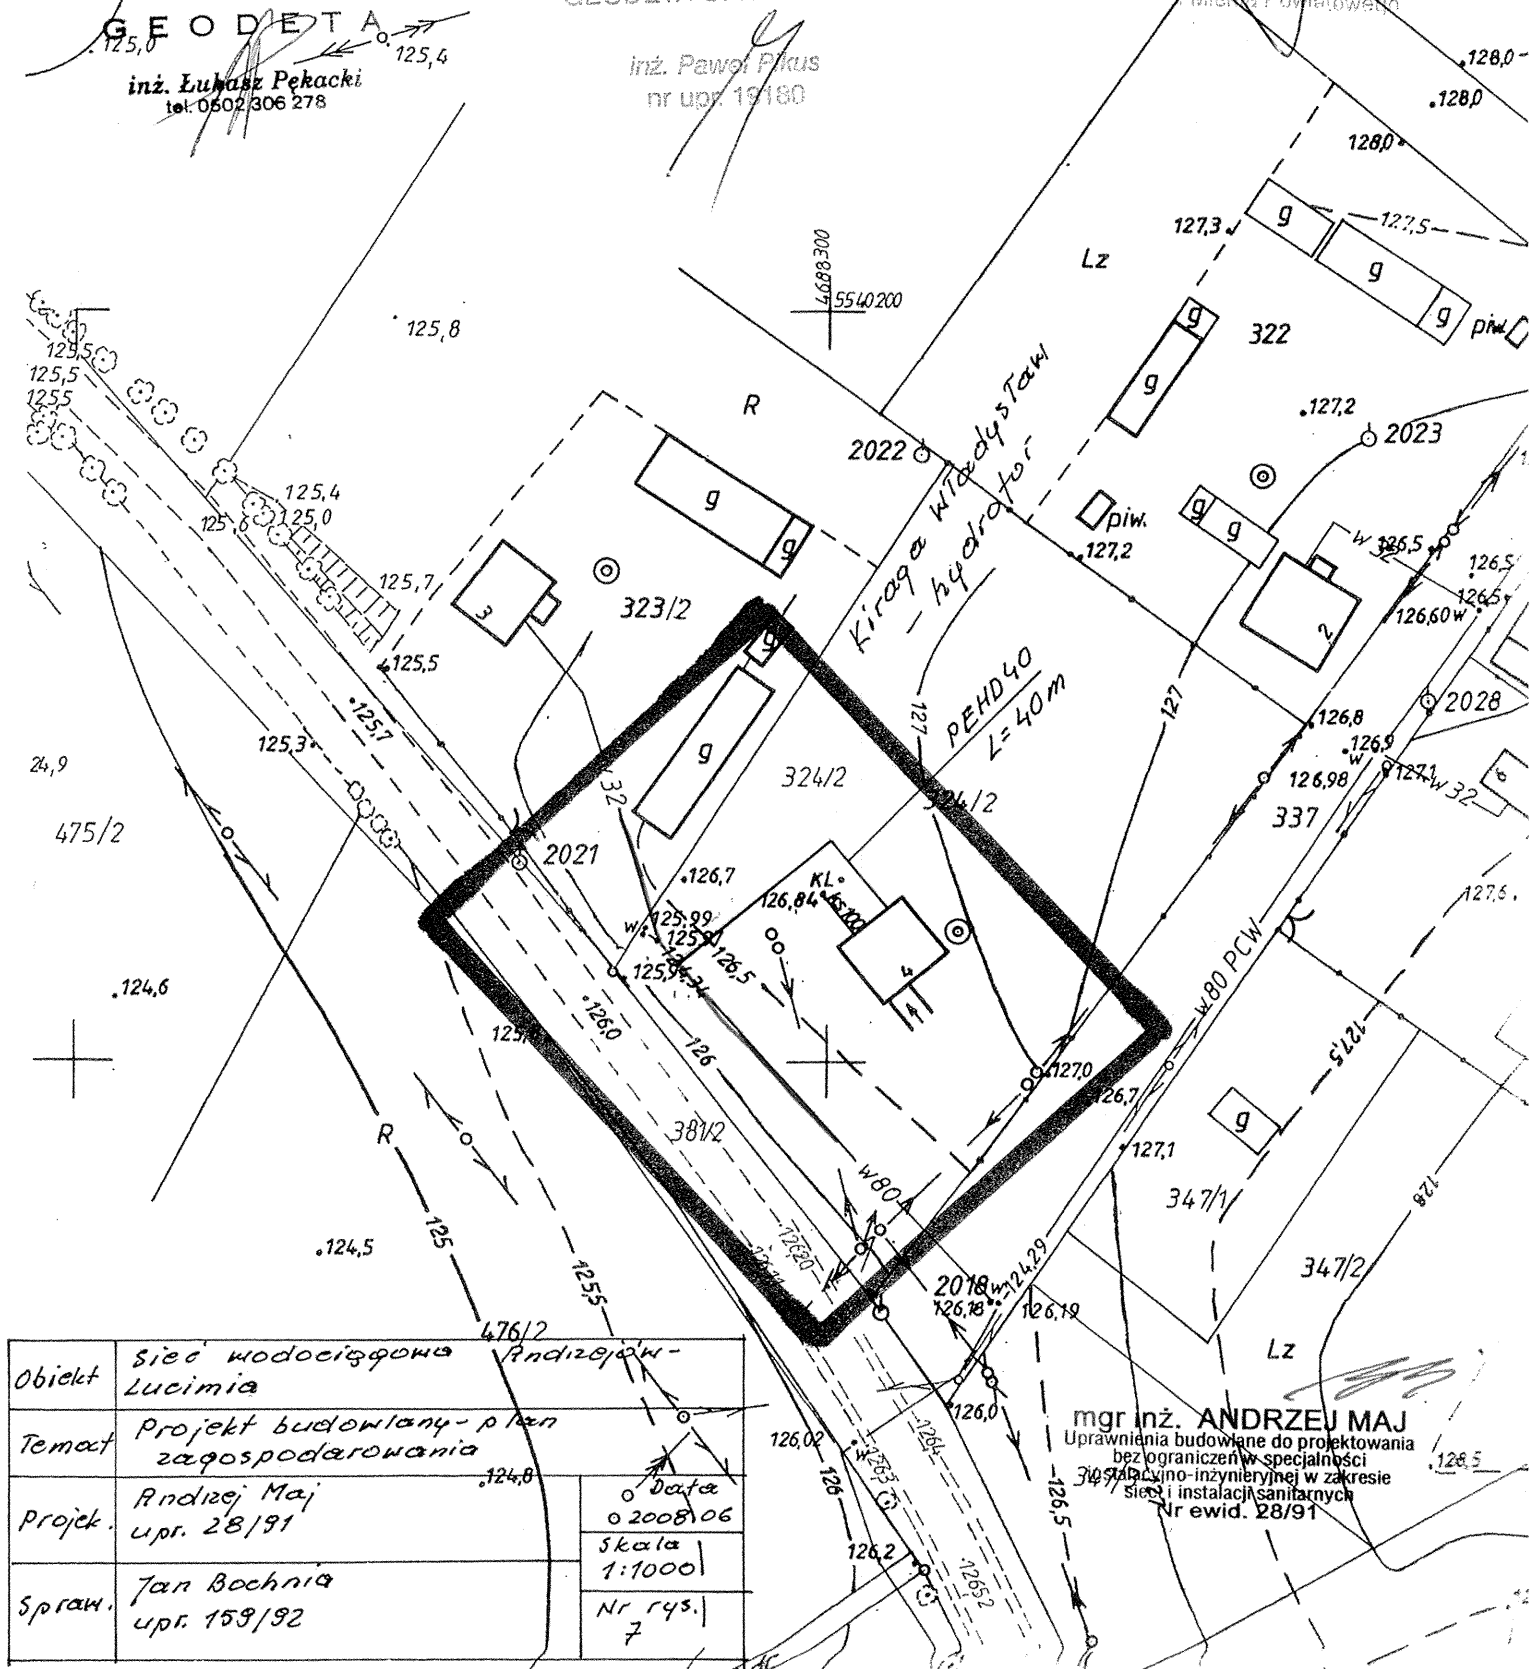

Obiekt	Sieć wodociągowa	Andrzejew- Lucimia
Temat	Projekt budowlany - plan zagospodarowania	
Projek.	Andrzej Maj upr. 28/91	Data 0 2008/06
Spraw.	Jan Bochnia upr. 159/92	Skala 1:1000
		Nr rys. 7

mgr inż. ANDRZEJ MAJ
Uprawnienia budowlane do projektowania
bez ograniczeń w specjalności
projektowania inżynierskiego w zakresie
sieci i instalacji sanitarnych
Nr ewid. 28/91