


5540000

485500

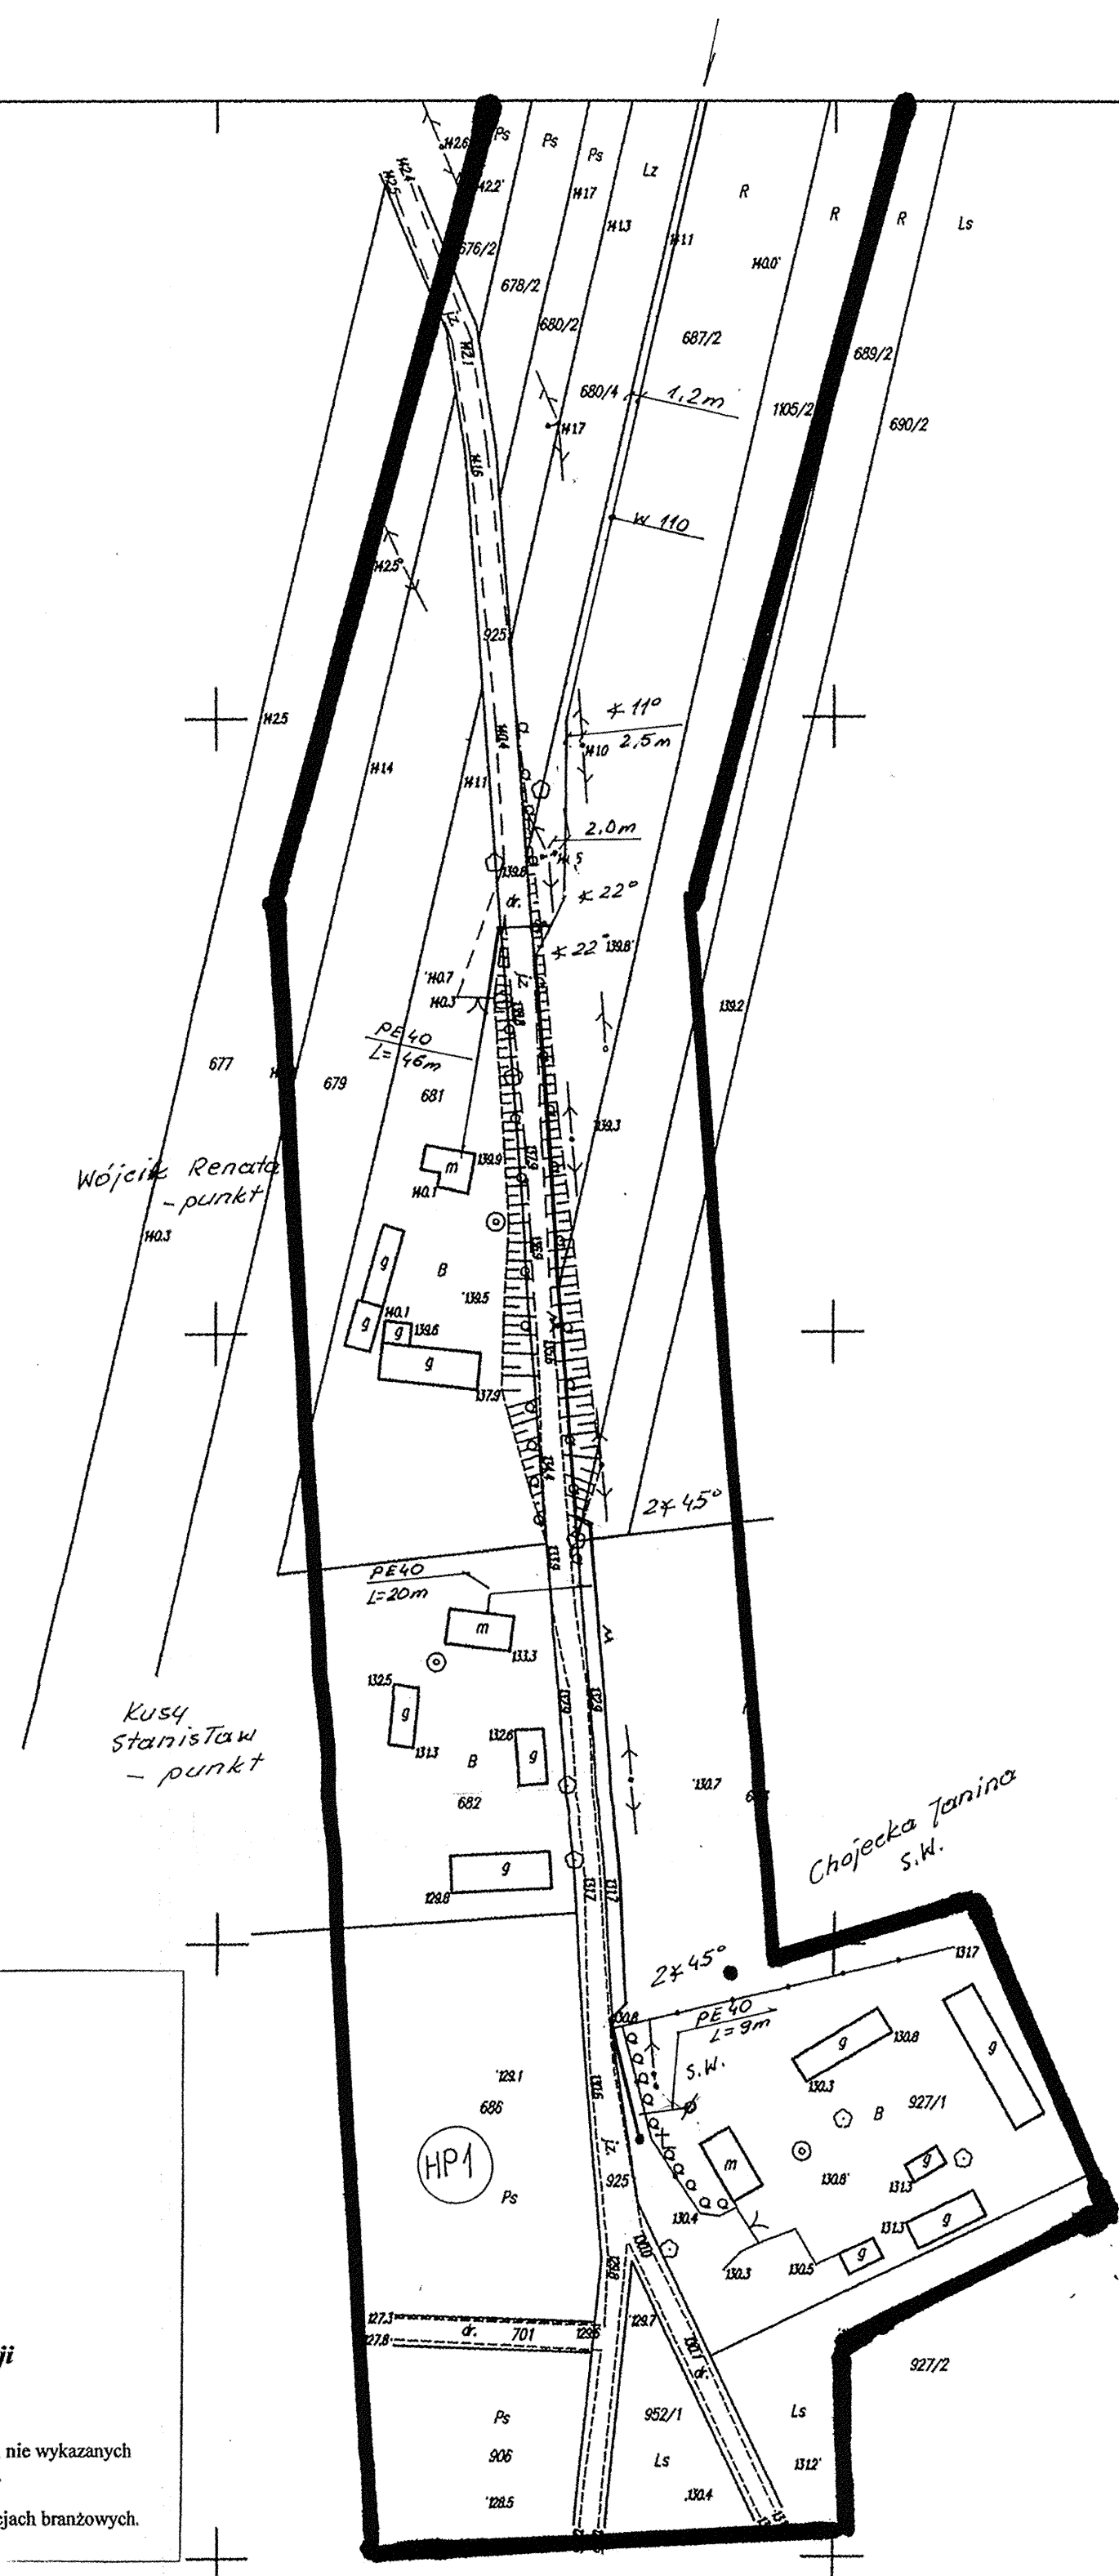

woj. mazowieckie
pow. zwolenński
gm. Przyłęk
obr. Andrzejów
dz. 925, 687/2

Mapa w skali 1:1000
135.134.244
135.312.042

do celów projektowych

Aktualna w granicach lokalizacji

Zwolen styczeń 2008

Nie wyklucza się istnienia w terenie innych, nie wykazanych na niniejszej mapie, urządzeń podziemnych, które nie były zgłoszone do inwentaryzacji, lub o których brak jest informacji w instytucjach branżowych.

„LOGITON” Pękacki Piotr
23-611 Radom, ul. Placowa 5/7 m. 7
tel. (048) 365 06 17; kom. 0502 306 278
572735801- NIP 796-211-88-43

GEODETA

inż. Łukasz Pękacki
tel. 0502 306 278

GEODETA UPRAWNIIONY

inż. Paweł Płuk
nr upr. 19180

STAROSTWO POWIATOWE w ZWOLENIU
Powiatowy Ośrodek Dokumentacji
Geodezyjnej i Kartograficznej

W obszarze oznaczonym linią
dokonano aktualizacji treści mapy zasadniczej
Dokumenty z pomiaru uzupełniającego do 9
zasobu powiatowego w dniu 2008-01-09
i zaewidencjonowano pod nr 19180-01-09
Niniejsza mapa może służyć do celów projektowych
Projektowane obiekty budowlane wymagające pozwo-
lenia na budowę podlegają wytyczeniu i inwentaryzacji
powykonawczej przez jednostki uprawnione do wyko-
nywania prac geodezyjnych
Zwolen..... 2008-01-09

Z up. STAROSTY

mgr inż. Jerzy Nowicki
Wiceprez. Wydziału Geodezji
Mienia Powiatowego

mgr inż. ANDRZEJ MAJ
Uprawnienia budowlane do projektowania
bez ograniczeń w specjalności
instalacyjno-inżynieryjnej w zakresie
sieci i instalacji sanitarnych
Nr ewid. 28/91

Obiekt	Sieć wodociągowa Andrzejów-Lucimia		
Temat	Projekt budowlany - plan zagospodarowania		
Projek.	Andrzej Maj upr. 28/91	Data 2008.06 Skala 1:1000 Nr rys. 9	
Spraw.	Jan Bochnia upr. 159/92		

135.312.042
1:1000

MAPA ZASADNICZA

Mapa założona w roku 2007 r. przez

LOGITON Piotr Pękacki

z siedzibą: 26-611 Radom, ul. Placowa 5/7 m.7