


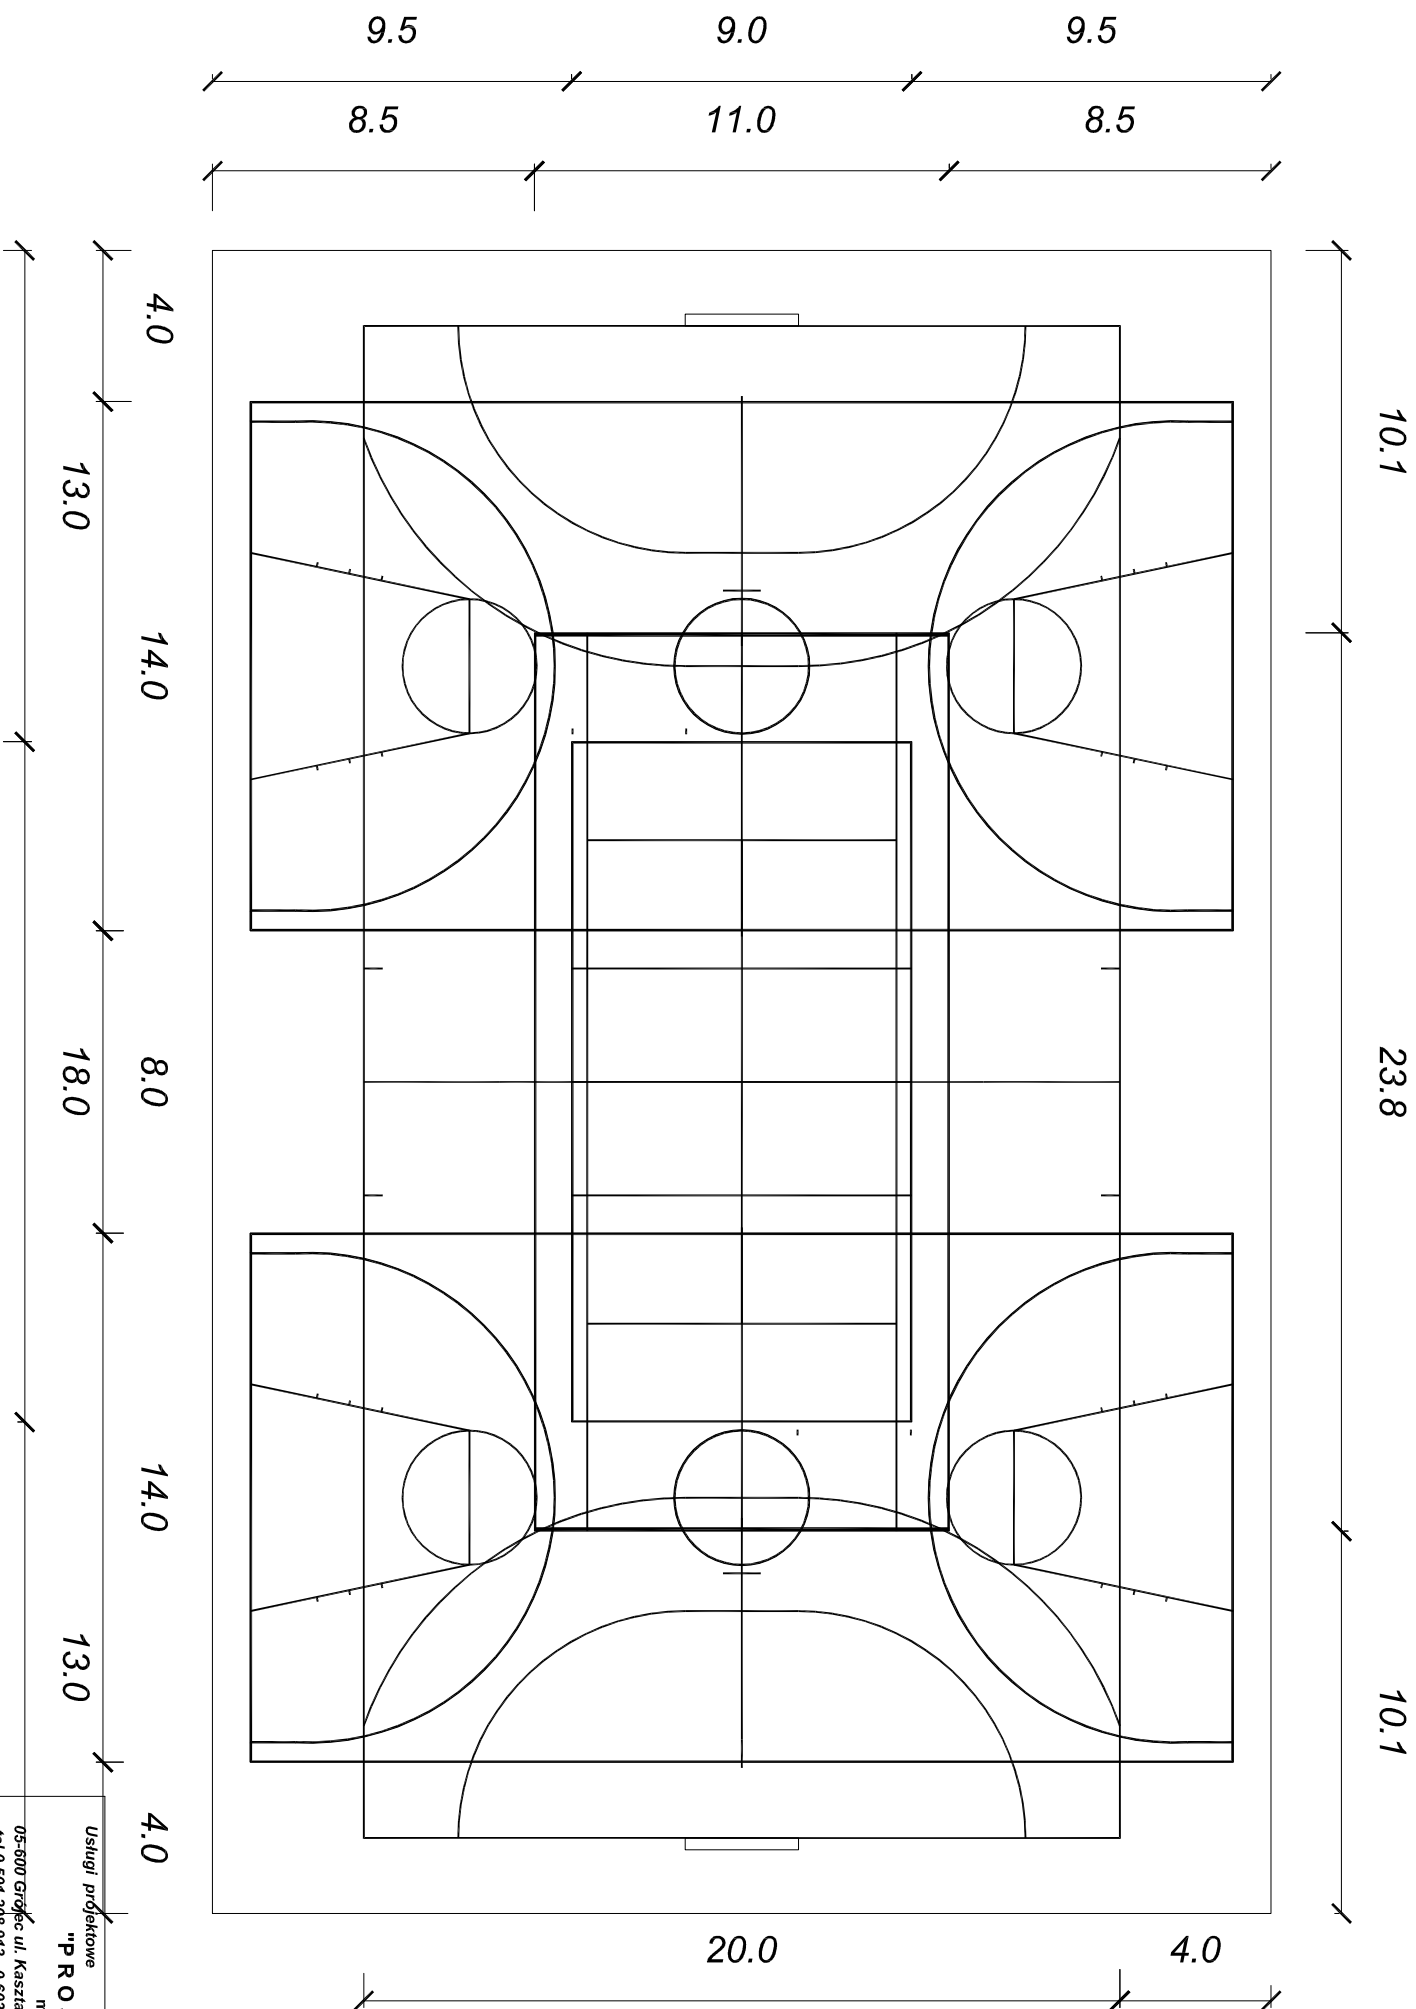

Usługi projektowe "PROJEKT" mgr inż. Henryka Romanowska 05-600 Grójec ul. Kasztanowa 28 lok.12 tel 0 501 208 913, 0 603 850 997					
Zamawiający	GMINA PRZYŁĘK 26-704 PRZYŁĘK				
Inwestycja	BOISKA SZKOLNE w Boblin dz. nr ewid. 169/1				
Przedmiot rysunku	SCHEMAT BOISKA WIELOFUNKCYJNEGO				
Funkcja	Tytuł inż. i nazwisko	Nr upraw.	Podpis	Branża	
Gen. projektant	mgr inż. Marek Romanowski	UAN-II-K-8386/80/86		Sportowe	
Projektował				Projekt Budowlany	
Wykonał				Nr rysunku	
Wszystkie prace autorskie				Data	
Załącznik nr 1				wrzesień 2009 r.	
				Skala	
				1:200	