



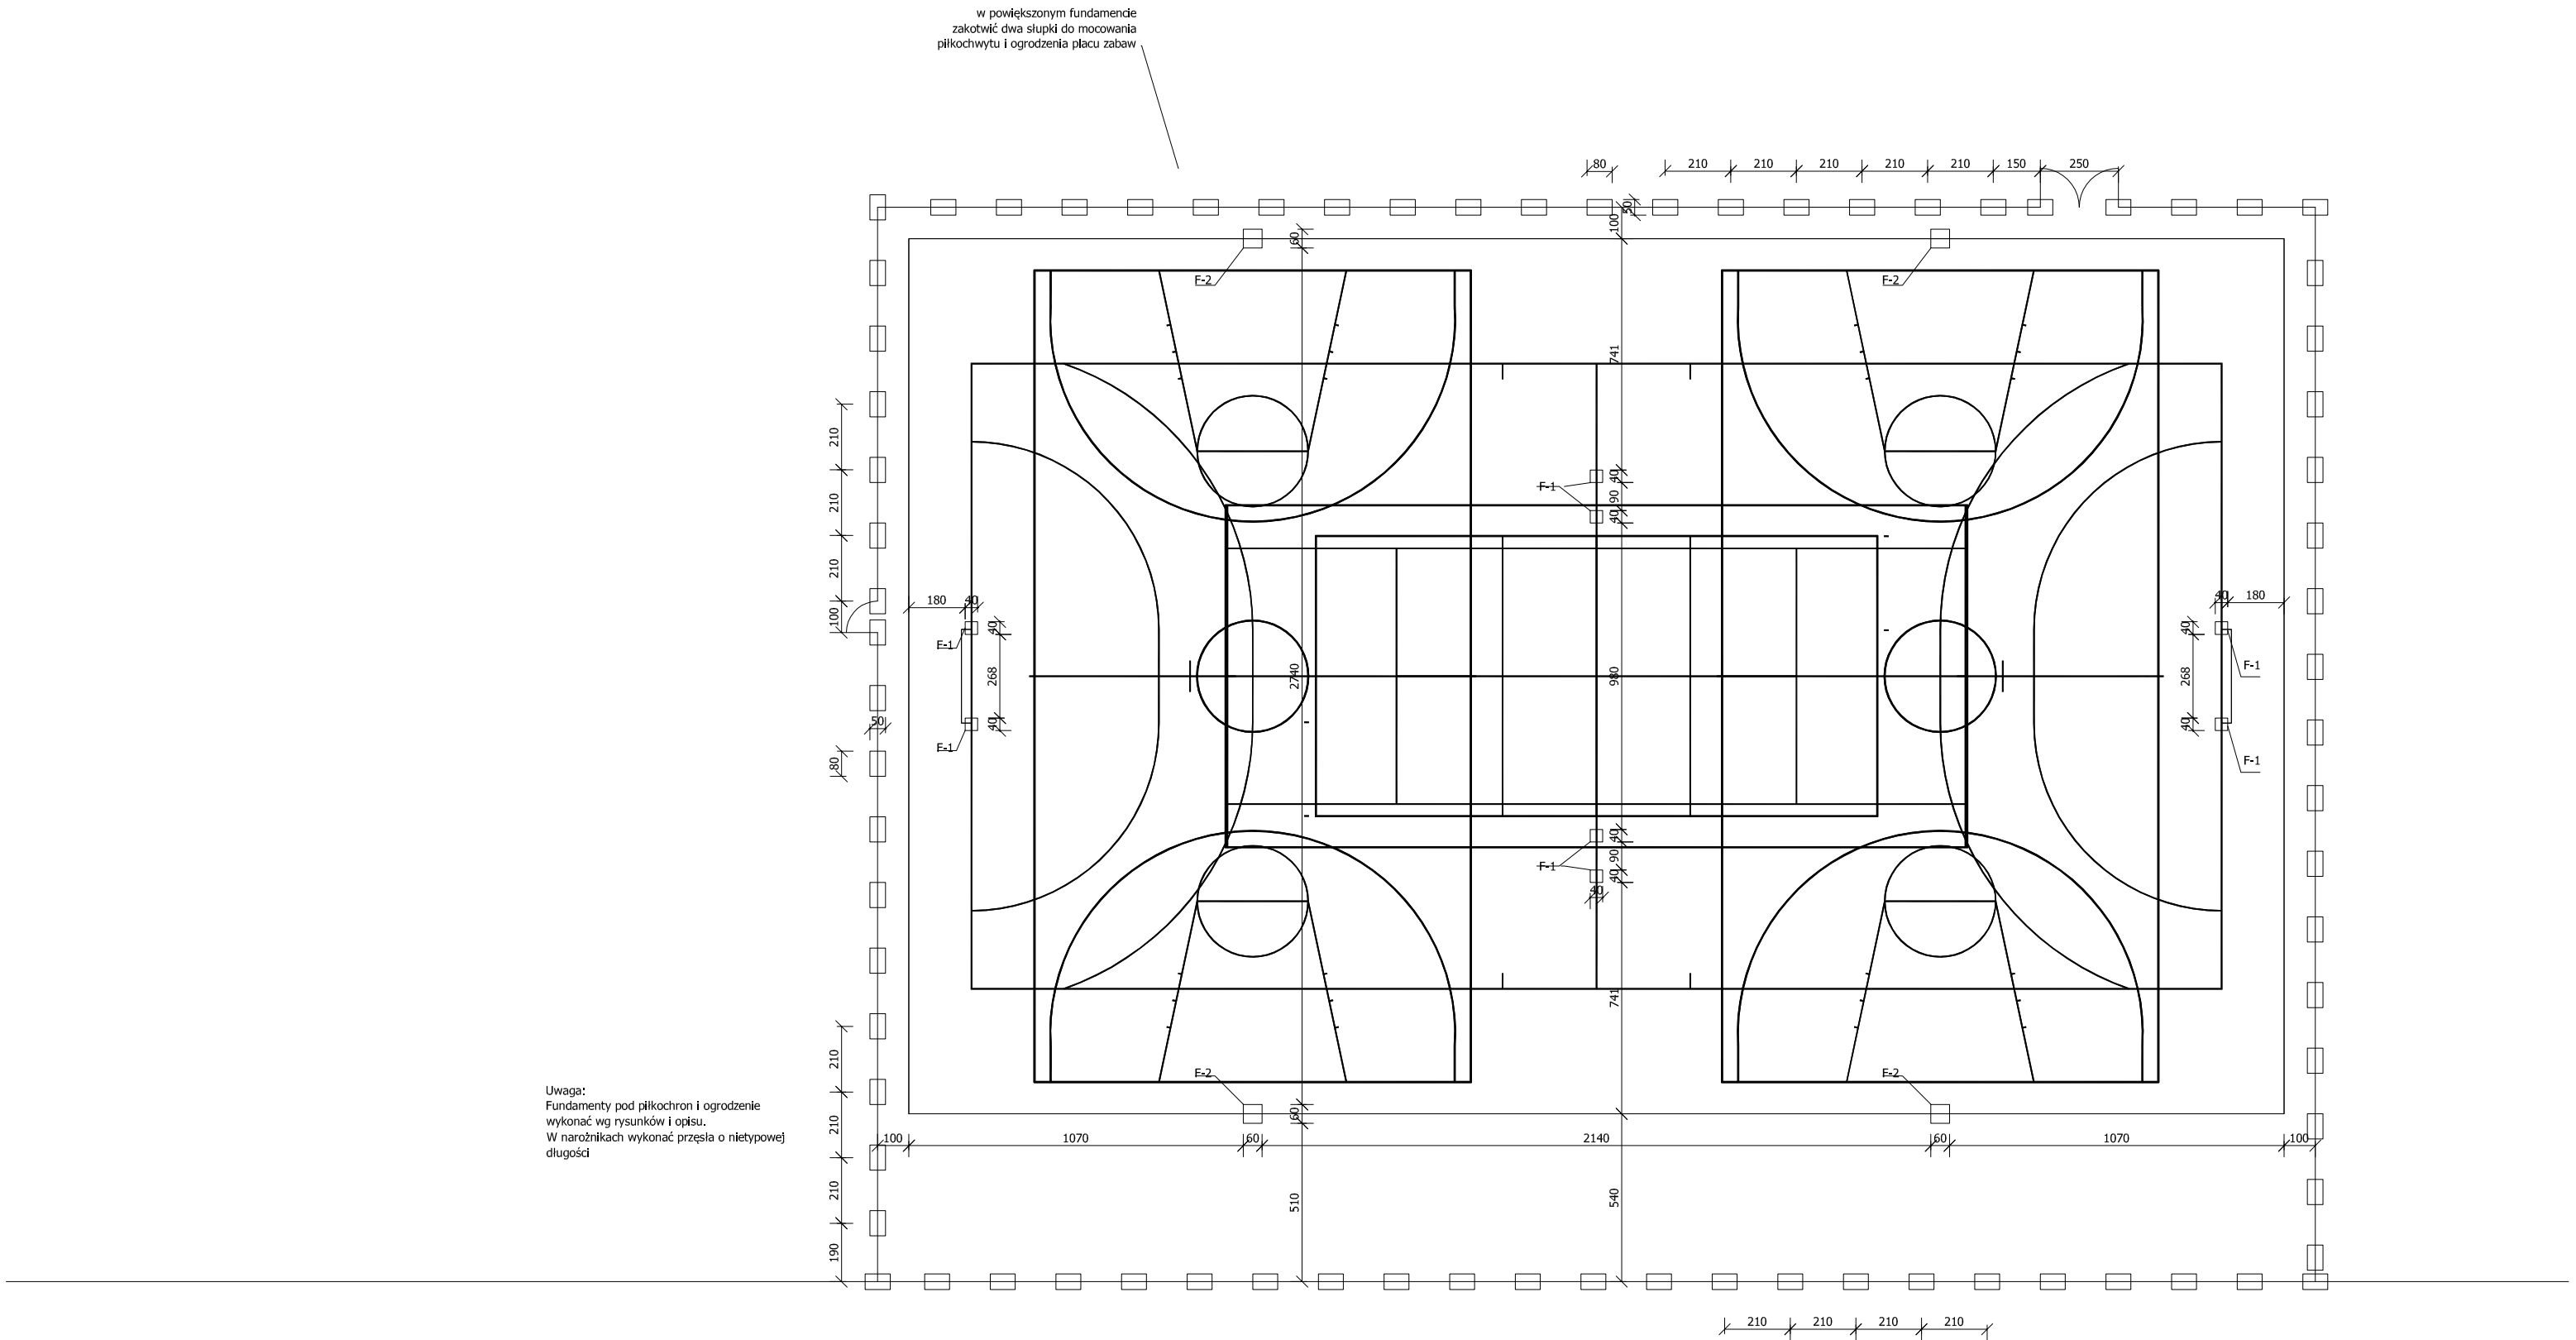


FUNDAMENT F-2 /POD KONSTRUKCJĘ KOSZA/
SKALA 1:50

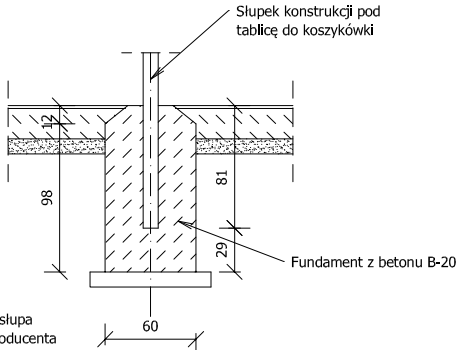

Uwaga:
Głębokość zabetonowania słupa w zależności od zaleceń producenta podstawy tablicy do koszykówki

FUNDAMENT F-1 /POD SŁUPKI SIATKI ORAZ BRAMKI/
SKALA 1:50

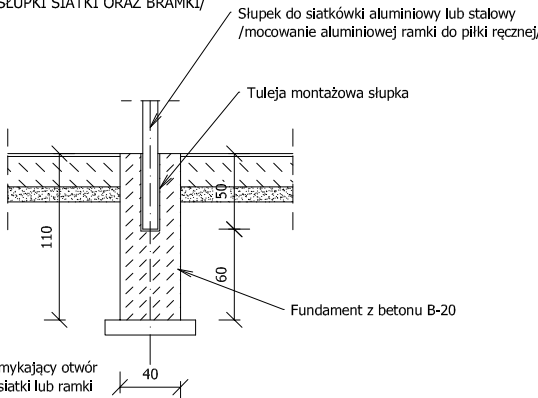

Uwaga:
Należy zastosować deklek zamykający otwór po zabetonowaniu słupków siatki lub ramki

Usługi projektowe "PROJEKT" mgr inż. Henryka Romanowska 05-600 Grójec ul. Kasztanowa 28 lok.12 tel 0 501 208 913, 0 603 850 997					
Zamawiający:	GMINA PRZYŁĘK 26-704 PRZYŁĘK				
Inwestycja:	BOISKA SZKOLNE w Bobin dz. nr ewid. 169/1				
Przedmiot rysunku:	ROZMIESZCZENIE FUNDAMENTÓW				
Funkcja	Tytuł, imię i nazwisko	Nr upraw.	Podpis	Branża: Urządzenia sportowe	
Gen. projektant:	mgr inż. Marek Romanowski	UAN-II-K-8386/80/86		Faza: Projekt Budowlany	
Projektował:				Nr rysunku: 8	Nazwa:
Wykonał:					
Wszystkie prawa autorskie zastrzeżone				Data: Wrzesień 2009 r.	Skala: 1:200