



Przyłącze typu A lub B

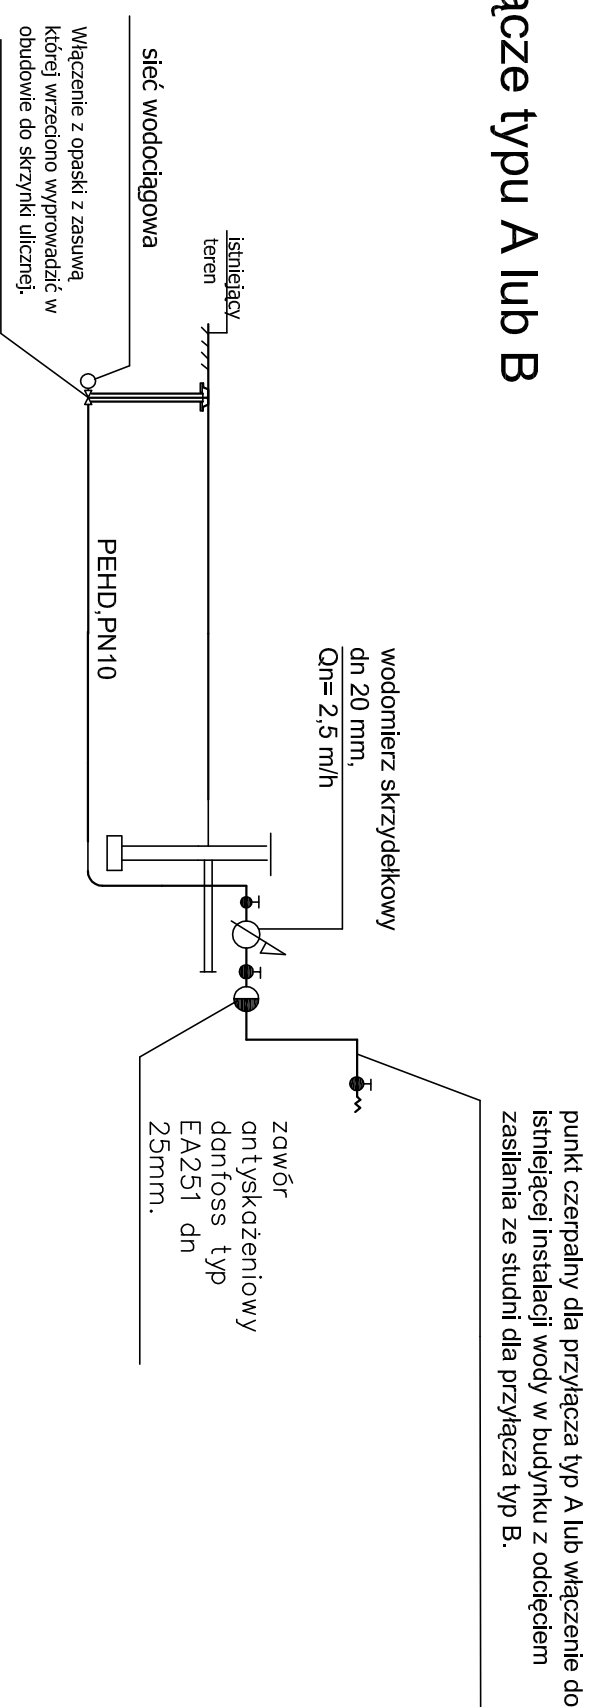

Przyłącze typu C

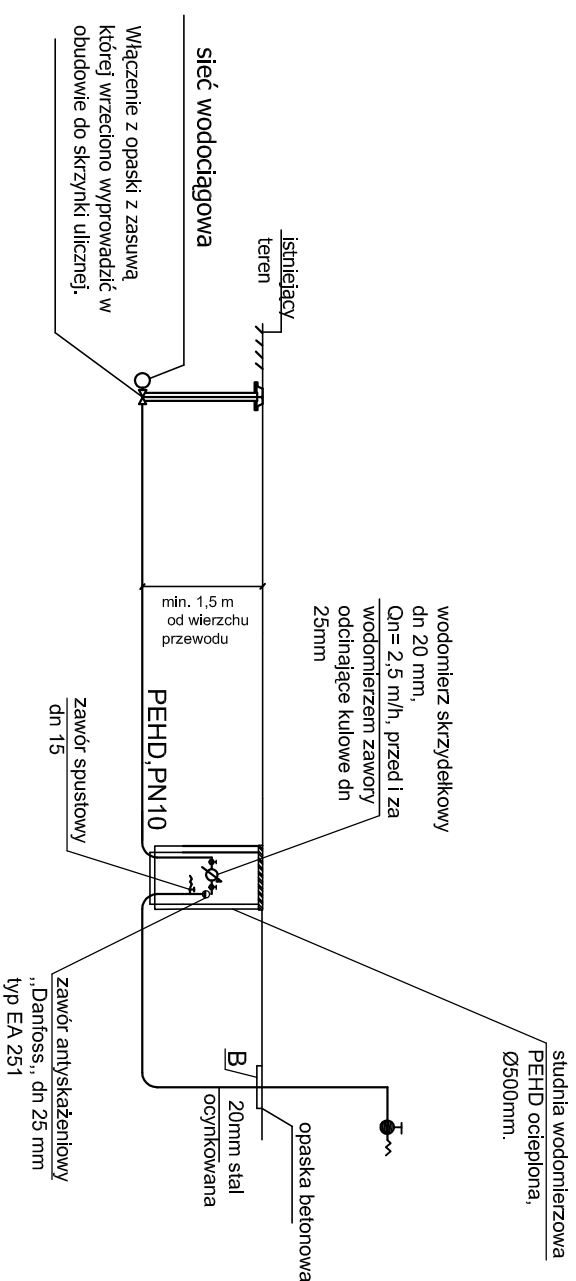

Objekt:	Sieć wodociągowa Andrzejów - Lucimia gm. Przyłęk.		
Temat:	Projekt budowlany - rys. przyłączy wody typ A, B, C.		
Projekt:	Andrzej Maj upr. 28/91	Data: 06.2008.	Skala: ———
Sprawdził:	Jan Bochnia upr. 159/92	Nr rys. 12.	