


studnia z kręgów żelbetowych Ø 1,6 m z włazem żeliwnym 250 kN i żeliwnymi stopniami włazowymi, h studni ≈ 2,0 m.

Węzeł W2 z reduktorem ciśnienia i zasuwami na sieci doziemnymi poza studnią

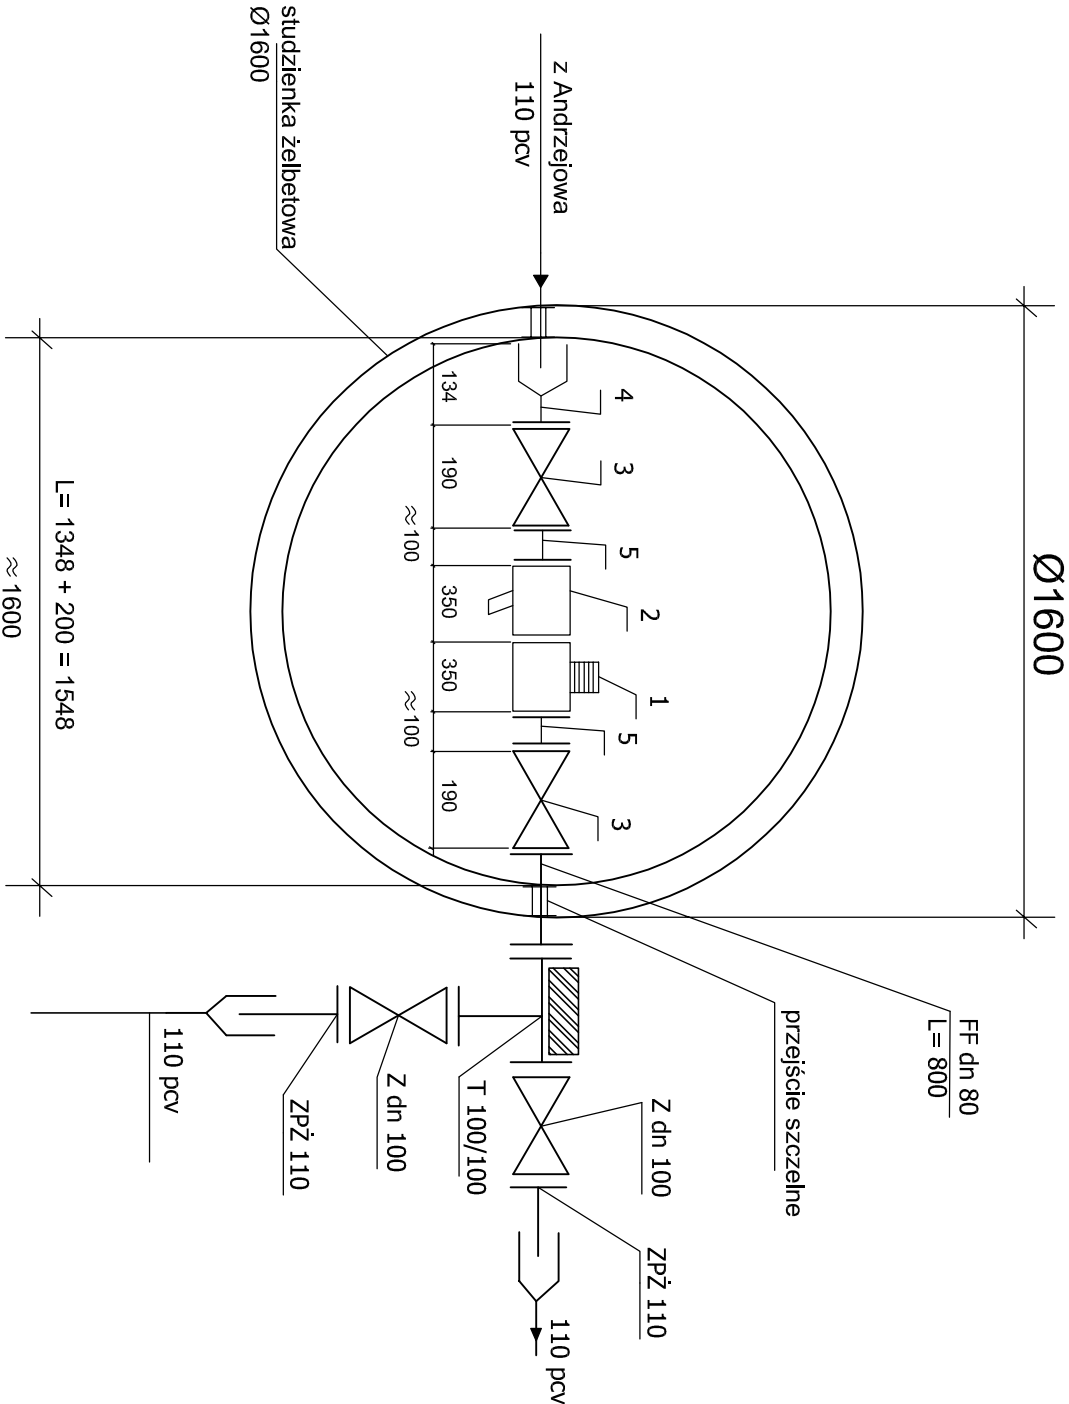

- OZNACZENIA:**
- 1. Reduktor ciśnienia D 15 P firmy Honeywell, dn = 100mm, ciśn. wyjściowe pw = 2,5 bar = 0.25 MPa
 - 2. Filtr kołnierzowy FY 69 P, dn = 100, p = 1,6 MPa „ Honeywell,,
 - 3. Zasowa kołnierzowa wodociągowa typ krótki, dn 100, p = 1,0 MPa - szt. 2.
 - 4. Złączka kielichowa - kołnierzowa 110/100 - szt. 1.
 - 5. Złączka dwukołnierzowa dn 100, p= 1,6/1,0 MPa - szt. 2
 - Z - zasuw doziemne dn 100 z miękkim uszczelnieniem zamykającym - szt. 2.
 - T - 100/100 - trójnik żeliwny kołnierzowy 100/100.

Obiekt:	Sieć wodociągowa Andrzejów- Lucimnia gm. Przyłęk.		
Temat:	Projekt budowlany - rys. węzłów montażowych.		
Projekt:	Andrzej Maj upr. 28/91	Data: 06.2008.	
Sprawdził:	Jan Bochnia upr. 159/92	Skala: 1:20	Nr rys. 11.