


88 000

00

88 000

0

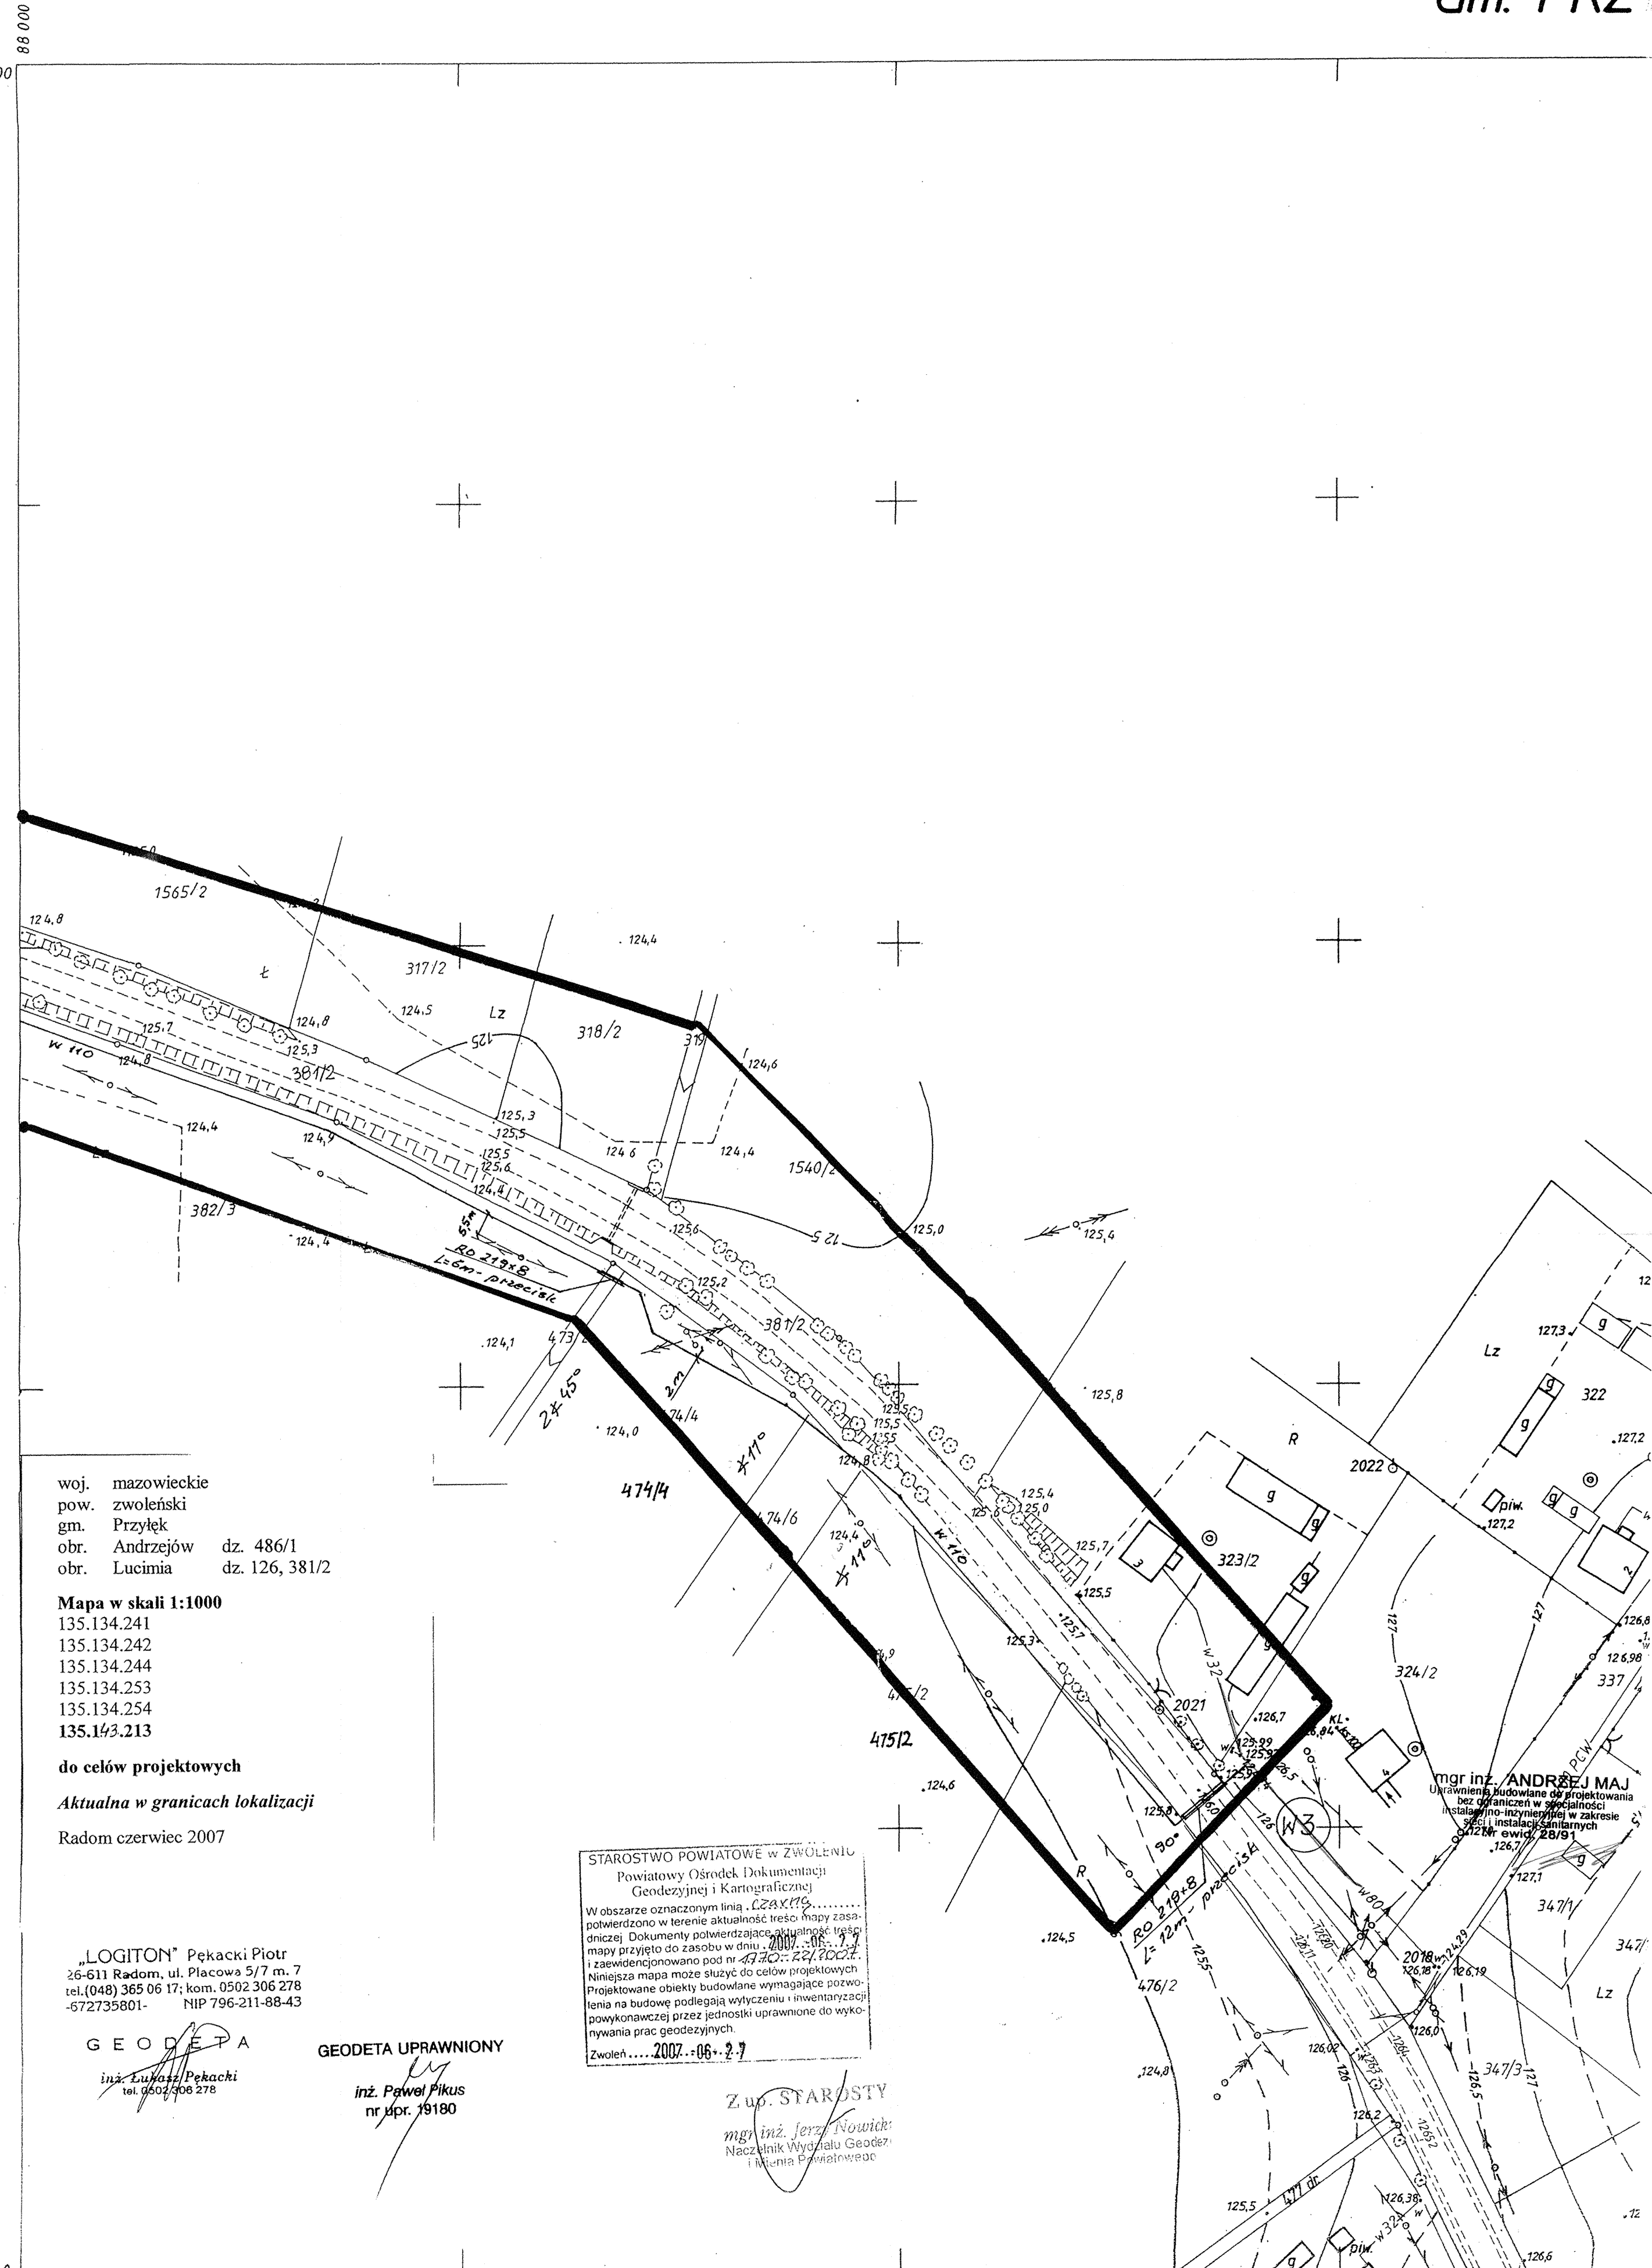

woj. mazowieckie
pow. zwoleński
gm. Przyłęk
obr. Andrzejów dz. 486/1
obr. Lucimia dz. 126, 381/2

Mapa w skali 1:1000

135.134.241
135.134.242
135.134.244
135.134.253
135.134.254
135.143.213

do celów projektowych

Aktualna w granicach lokalizacji

Radom czerwiec 2007

„LOGITON” Pękacki Piotr
26-611 Radom, ul. Placowa 5/7 m. 7
tel. (048) 365 06 17; kom. 0502 306 278
-672735801- NIP 796-211-88-43

GEODETA

inż. Łukasz Pękacki
tel. 0602 306 278

GEODETA UPRAWNIONY

inż. Paweł Pikus
nr upr. 19180

STAROSTWO POWIATOWE w ZWOLENIU
Powiatowy Ośrodek Dokumentacji
Geodezyjnej i Kartograficznej
W obszarze oznaczonym linią CZARNĄ.....
potwierdzono w terenie aktualność treści mapy zasad-
niczej. Dokumenty potwierdzające aktualność treści
mapy przyjęto do zasobu w dniu 2007.06.27
i zaewidencjonowano pod nr 135.143.213.2007.
Niniejsza mapa może służyć do celów projektowych.
Projektowane obiekty budowlane wymagające pozwo-
lenia na budowę podlegają wytyczeniu i inwentaryzacji
powykonawczej przez jednostki uprawnione do wyko-
nywania prac geodezyjnych.
Zwoleń.....2007.06.27

Z up. STAROSTY
mgr inż. Jerzy Nowicki
Naczelnik Wydziału Geodezji
i Inżynierii Powiatowej

MAPA ZASADNICZA

Zatwierdzona w r. 1992 przez

M. Wacha Poz. Nr 1360 11.12.01.1993

135.143.213

1:1000

Obiekt	Sieć wodociągowa Andrzejów-Lucimia		
Temat	Projekt budowlany - plan zagospodarowania		
Proj.	Andrzej Maj upr. 28/91	Data 2008.06 Skala 1:1000 Nr rys. 6	
Spr.	Jan Bochnia upr. 159/92		