


W2

studzienka bet. ϕ 1.6m z węzłem redukcyjnym

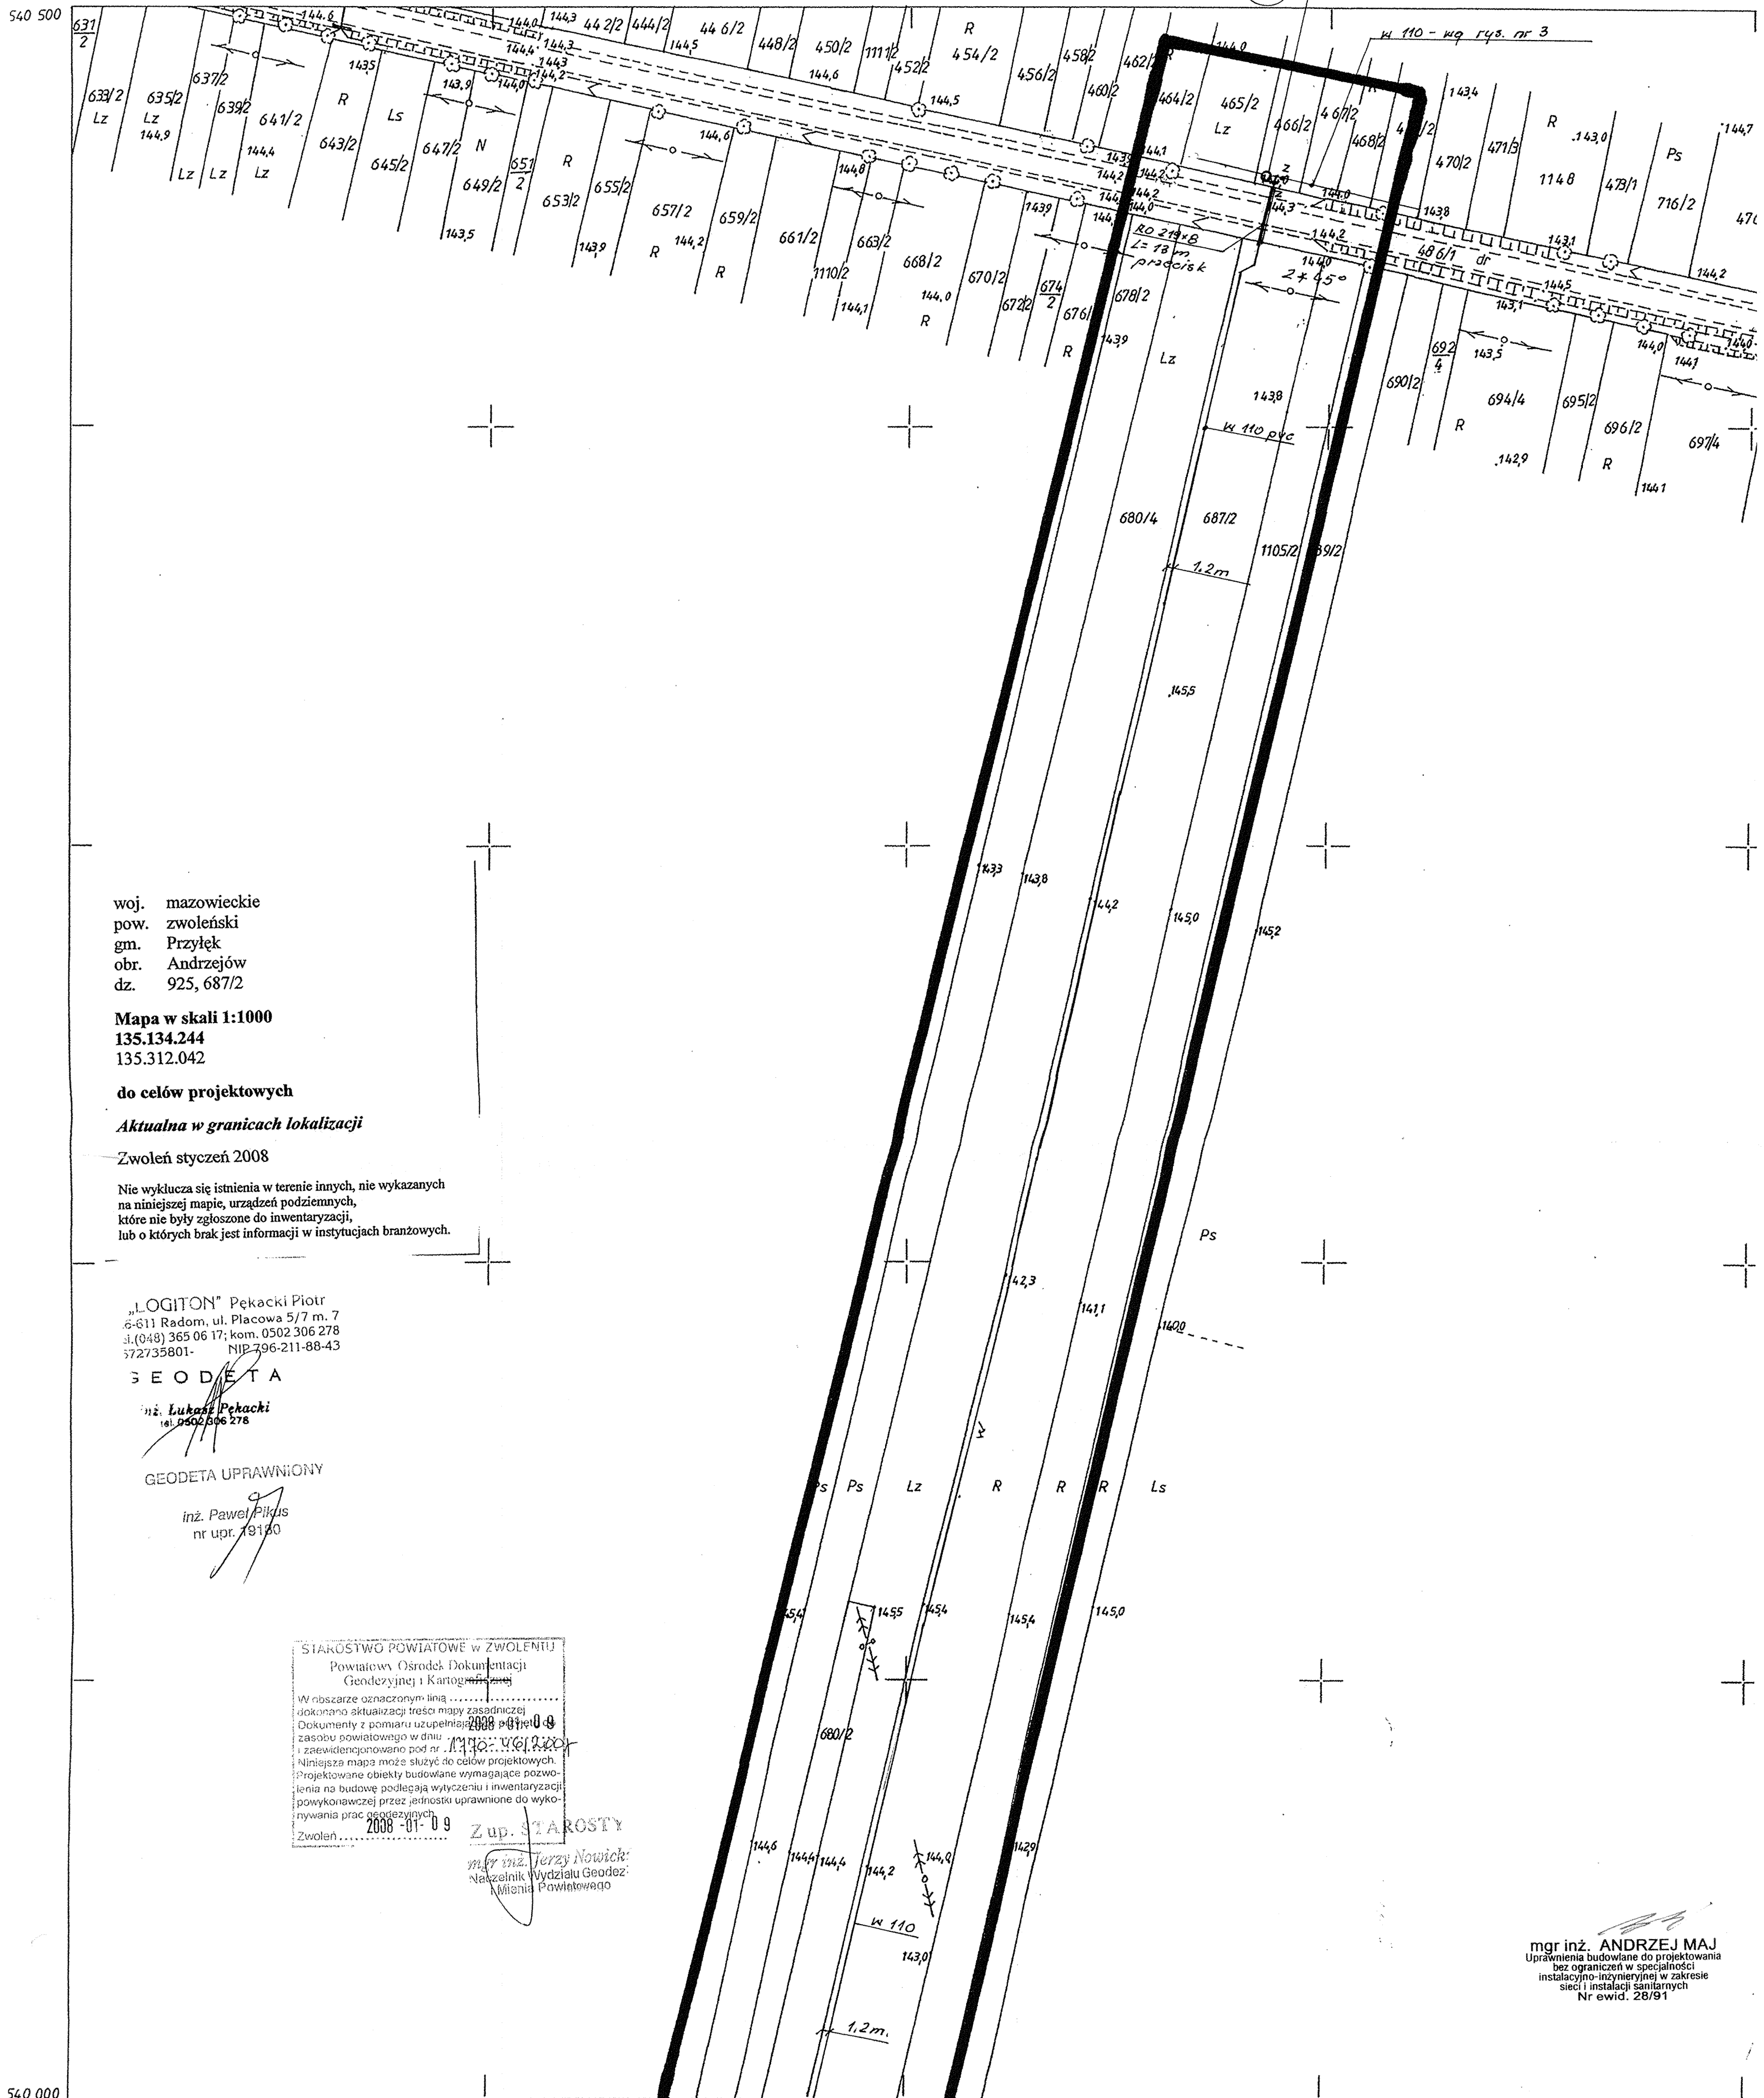

woj. mazowieckie
pow. zwoleński
gm. Przyłęk
obr. Andrzejów
dz. 925, 687/2

Mapa w skali 1:1000
135.134.244
135.312.042

do celów projektowych

Aktualna w granicach lokalizacji

Zwolen styczeń 2008

Nie wyklucza się istnienia w terenie innych, nie wykazanych na niniejszej mapie, urządzeń podziemnych, które nie były zgłoszone do inwentaryzacji, lub o których brak jest informacji w instytucjach branżowych.

„LOGITON” Pekacki Piotr
6-611 Radom, ul. Placowa 5/7 m. 7
t. (048) 365 06 17; kom. 0502 306 278
572735801- NIP 796-211-88-43

GEODETA

inż. Łukasz Pekacki
tel. 0502 306 278

GEODETA UPRAWNIONY

inż. Paweł Pikuś
nr upr. 18160

STAROSTWO POWIATOWE w ZWOLENIU
Powiatowa Ośrodek Dokumentacji
Geodezyjnej i Kartograficznej
W obszarze oznaczonym linią
dokonano aktualizacji treści mapy zasadniczej
dokumenty z pomiaru uzupełniającego
z zasobu powiatowego w dniu 2008-01-09
i zaevidencjonowane pod nr 135.134.244
Niniejsza mapa może służyć do celów projektowych.
Projektowane obiekty budowlane wymagające pozwolenia na budowę podlegają wytyczeniu i inwentaryzacji
powykonawczej przez jednostki uprawnione do wykonywania prac geodezyjnych.
Zwolen 2008-01-09

Z up. STAROSTY

mgr inż. Jerzy Nowicki
Naczelnik Wydziału Geodezji
Miejsia Powiatowego

mgr inż. ANDRZEJ MAJ
Uprawnienia budowlane do projektowania
bez ograniczeń w specjalności
instalacyjno-inżynieryjnej w zakresie
sieci i instalacji sanitarnych
Nr ewid. 28/91

MAPA ZASADNICZA

Założona w 1997 r przez
GEODETĘ UPRAWNIONEGO - MARKA KOŚCIEWSKIEGO

135.134.244
1:1000

Objekt	Sieć wodociągowa Andrzejów-Lucimia		
Temat	Projekt budowlany-plan zagospodarowania		
Projek.	Andrzej Maj upr. 28/91	Data 2008.06	243
Sp.	Jan Bochnia upr. 159/92	Skala 1:1000 Nr rys. 8	