w. BABIN dz. 169/1
gm. Przyłęk
skala 1: 1000 **Strona 17**
sekcja 135.131.254.
135.133.052.

Kopia mapy do celów projektowych aktualna w granicach lokalizacji A-D na dzień 29 lipca 2009.

STAROSTWO POWIATOWE w ZWOLENIU
Powiatowy Ośrodek Dokumentacji Geodezyjnej i Kartograficznej
W obszarze oznaczonym linią ... dokonano aktualizacji treści mapy zasadniczej. Dokumenty z pomiaru uzupełniającego przyjęto do zasobu powiatowego w dniu 30.07.2009 i zaewidencjonowano pod nr 13.03.-8212/2009
Niniejsza mapa może służyć do celów projektowych. Projektowane obiekty budowlane wymagające pozwolenia na budowę podlegają wytyczeniu i inwentaryzacji powykonawczej przez jednostki uprawnione do wykonywania prac geodezyjnych
Zwoleń 30.07.2009
Z up. STAROSTY
Lidia Kwaśniewicz

USŁUGI GEODEZYJNE
A.M.W. GEO-POMIAR s.c.
Kucharczyk M., Połeć S.
ul. Wojska Polskiego 5, tel. (48) 676 39 67
26-700 Zwoleń
GEODETA UPRAWNIONY
Marian Kucharczyk
Radom, ul. Karłowicza 8
tel. 0 607 661 666
Upr. nr 7262

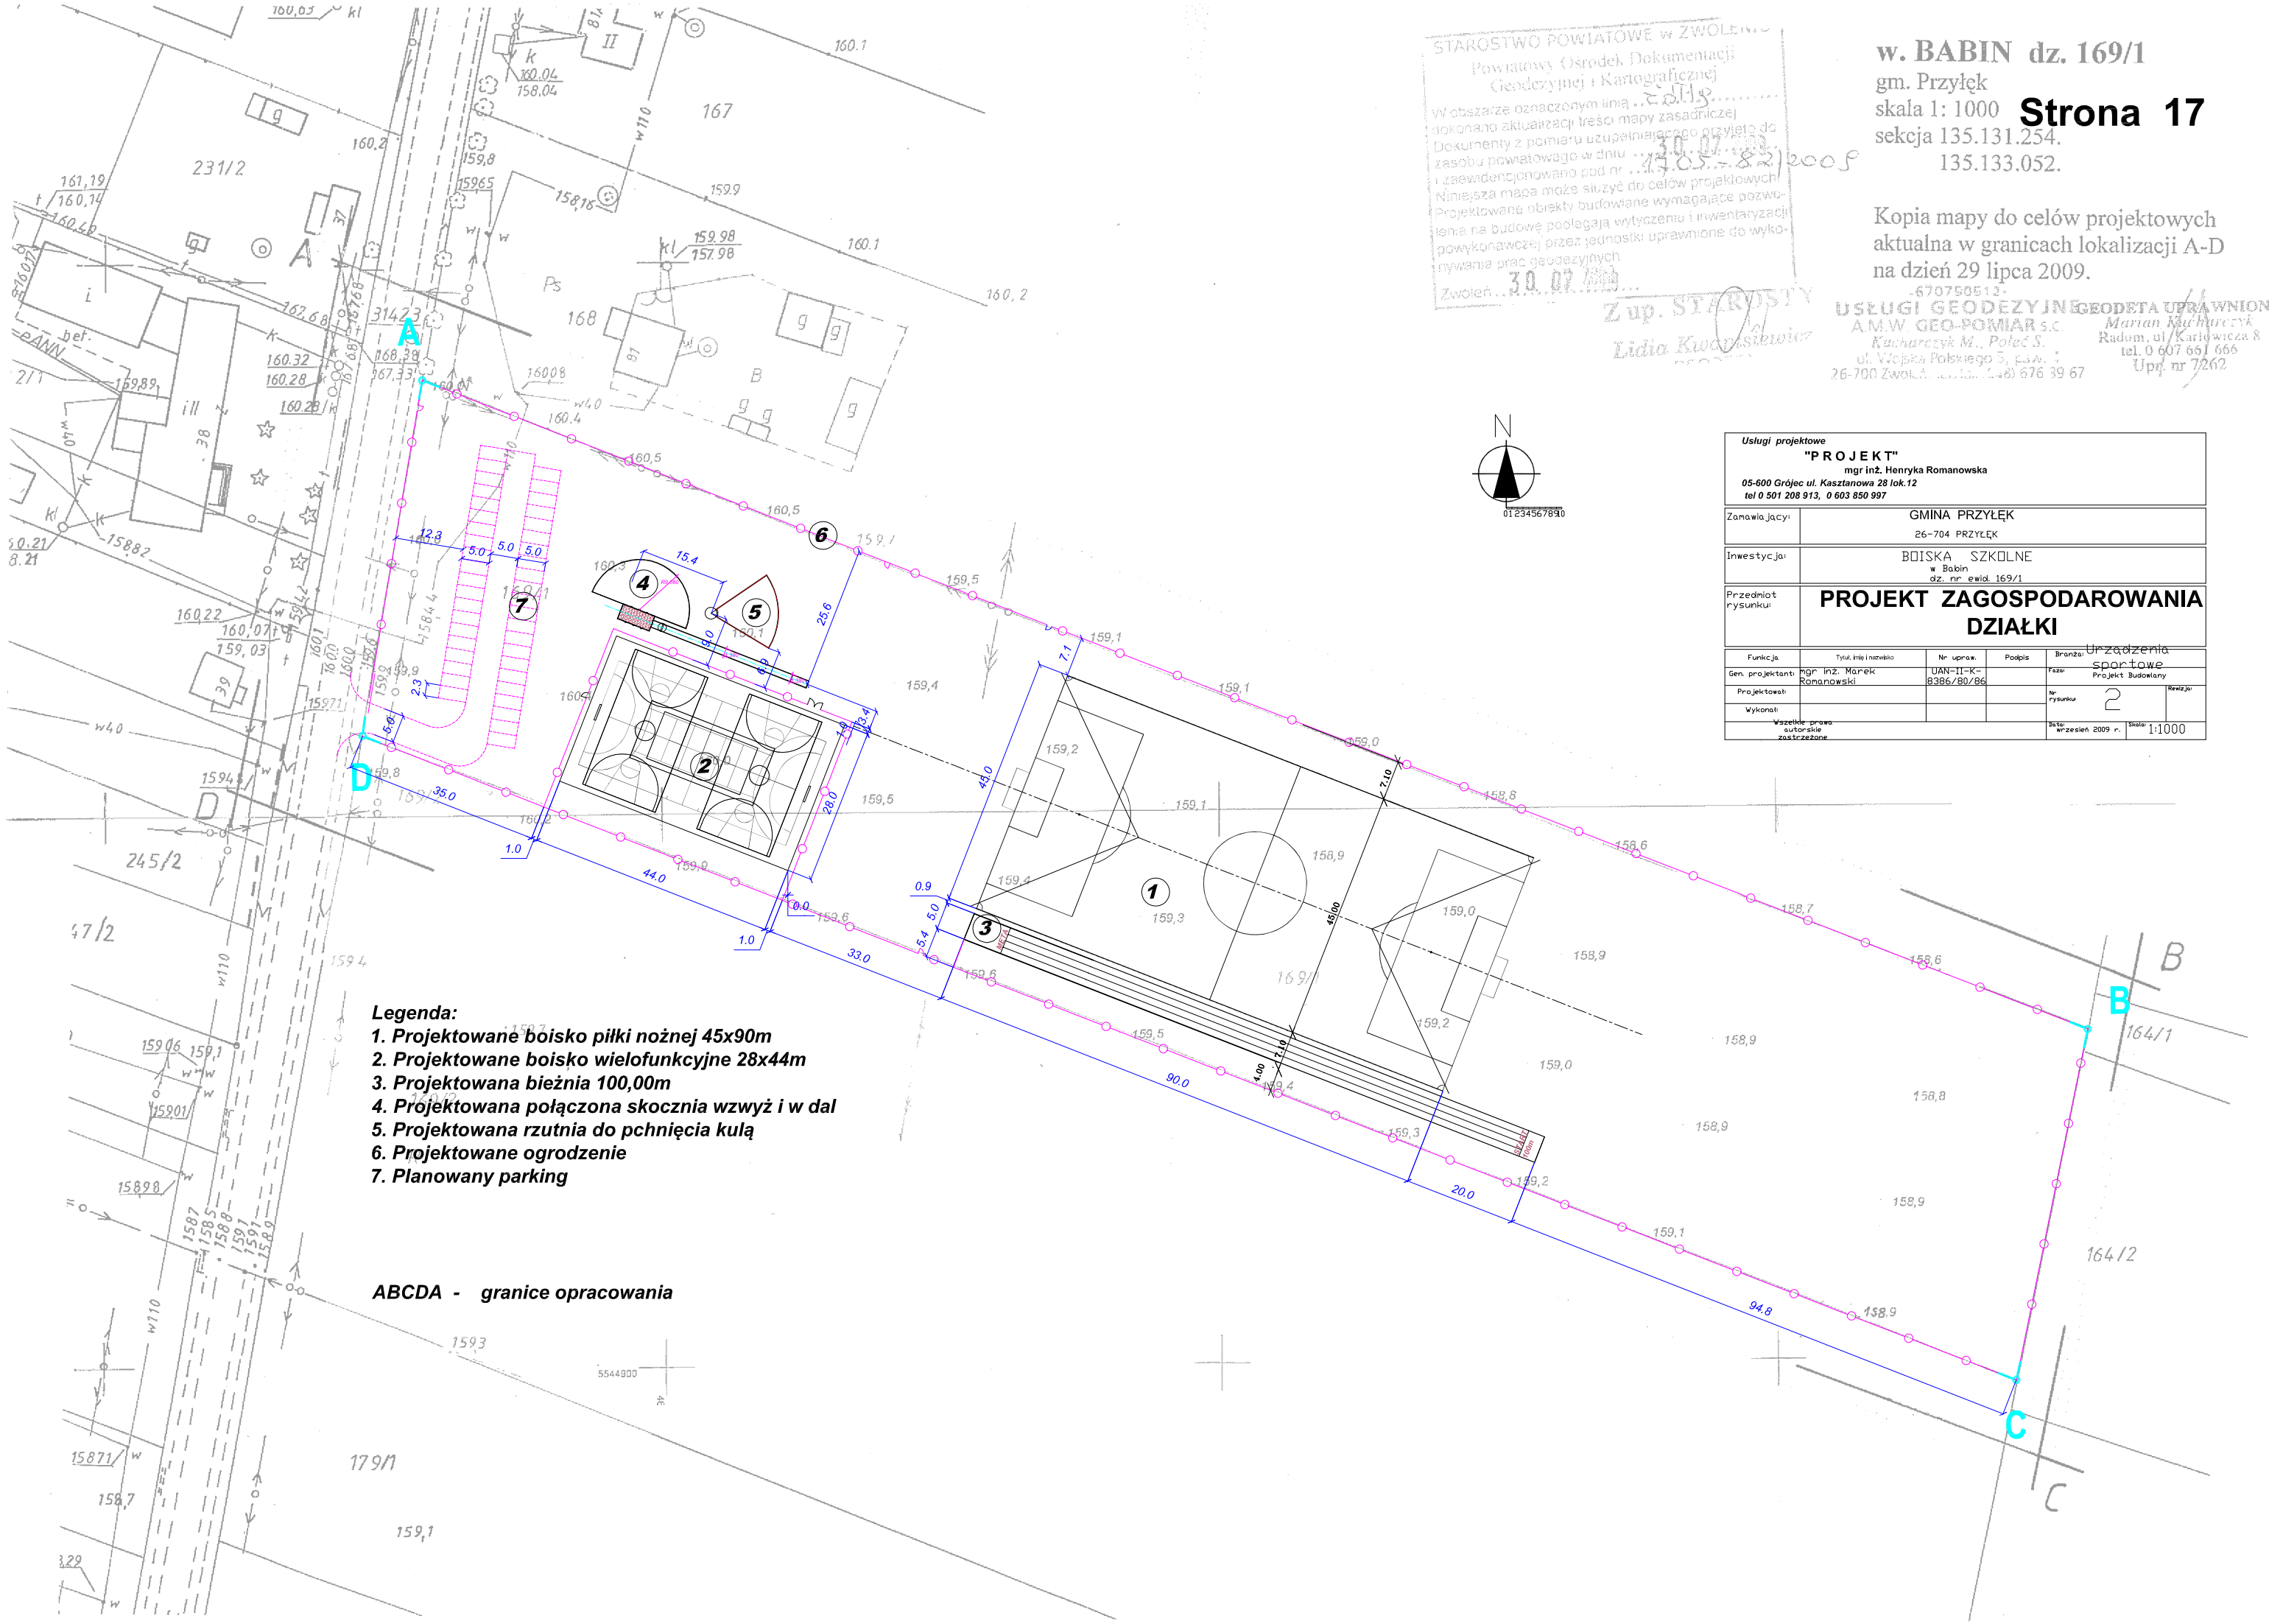

Usługi projektowe
"P R O J E K T"
mgr inż. Henryka Romanowska
05-600 Grójec ul. Kasztanowa 28 lok.12
tel 0 501 208 913, 0 603 850 997

Zamawiający:	GMINA PRZYŁĘK 26-704 PRZYŁĘK
Inwestycja:	BOISKA SZKOLNE w Babin dz. nr ewid. 169/1
Przedmiot rysunku:	**PROJEKT ZAGOSPODAROWANIA DZIAŁKI**

Funkcja	Tytuł, imię i nazwisko	Nr uprw.	Podpis	Branża: Urządzenia sportowe	
Gen. projektant:	mgr inż. Marek Romanowski	UAN-II-K-8386/80/86		Faza: Projekt Budowlany	
Projektował:				Nr rysunku: 2	Rewizja:
Wykonał:					
Wszelkie prawa autorskie zastrzeżone				Data: wrzesień 2009 r.	Skala: 1:1000

Legenda:
1. *Projektowane boisko piłki nożnej 45x90m*
2. *Projektowane boisko wielofunkcyjne 28x44m*
3. *Projektowana bieżnia 100,00m*
4. *Projektowana połączona skocznia wzwyż i w dal*
5. *Projektowana rzutnia do pchnięcia kulą*
6. *Projektowane ogrodzenie*
7. *Planowany parking*

ABCDA - granice opracowania