woj. mazowieckie pow. zwoleński
gm. Przyłęk

obr. Ławeczko Stare dz. 1500, 1588, 1801
obr. Mszadla Stara dz. 1484
obr. Mszadla Nowa dz. 801
obr. Baryczka dz. 31, 1800

Mapa w skali 1:1000

135.132.194	135.132.203
135.132.251	135.132.252
135.134.054	135.132.204
135.141.163	135.141.164
135.141.211	135.141.212
135.132.254	135.134.052

do celów projektowych

Aktualna w granicach lokalizacji

Zwoleń grudzień 2008

Nie wyklucza się istnienia w terenie innych, nie wykazanych na niniejszej mapie, urządzeń podziemnych, które nie były zgłoszone do inwentaryzacji, lub o których brak jest informacji w instytucjach branżowych

STAROSTWO POWIATOWE w ZWOLENIU
Powiatowy Ośrodek Dokumentacji Geodezyjnej i Kartograficznej
W obszarze oznaczonym linią dokonano aktualizacji treści mapy zasadniczej.
Dokumenty z pomiaru uzupełniającego przyjęto do zasobu powiatowego w dniu 29. 12. 2008 i zaewidencjonowano pod nr 1706-48/08
Niniejsza mapa może służyć do celów projektowych.
Projektowane obiekty budowlane wymagające pozwolenia na budowę podlegają wytyczeniu i inwentaryzacji powykonawczej przez jednostki uprawnione do wykonywania prac geodezyjnych.
Zwoleń 29. 12. 2008

Z up. STAROSTY
mgr inż. Jerzy Nowicki
Naczelnik Wydziału Geodezji i Mienia Powiatowego

„LOGITON" Pękacki Piotr
26-611 Radom, ul. Placowa 5/7 m. 7
kom. 0502 306 278
NIP 796-211-88-43
-672735801-

GEODETA UPRAWNIONY
mgr inż. Jan Fudali
26-600 Radom, ul. Struga 26/28
MGPiB 9696
-670517827-

GEODETA
inż. Łukasz Pękacki
tel. 0502 306 278

RZECZOZNAWCA DO SPRAW ZABEZPIECZEŃ PRZECIWPOŻAROWYCH
mgr inż. Stanisław Musiał
st. bryg. w st. spoczynku Nr upr. 382/98
zgodność projektu z wymaganiami ochrony przeciwpożarowej stwierdzam
bez uwag

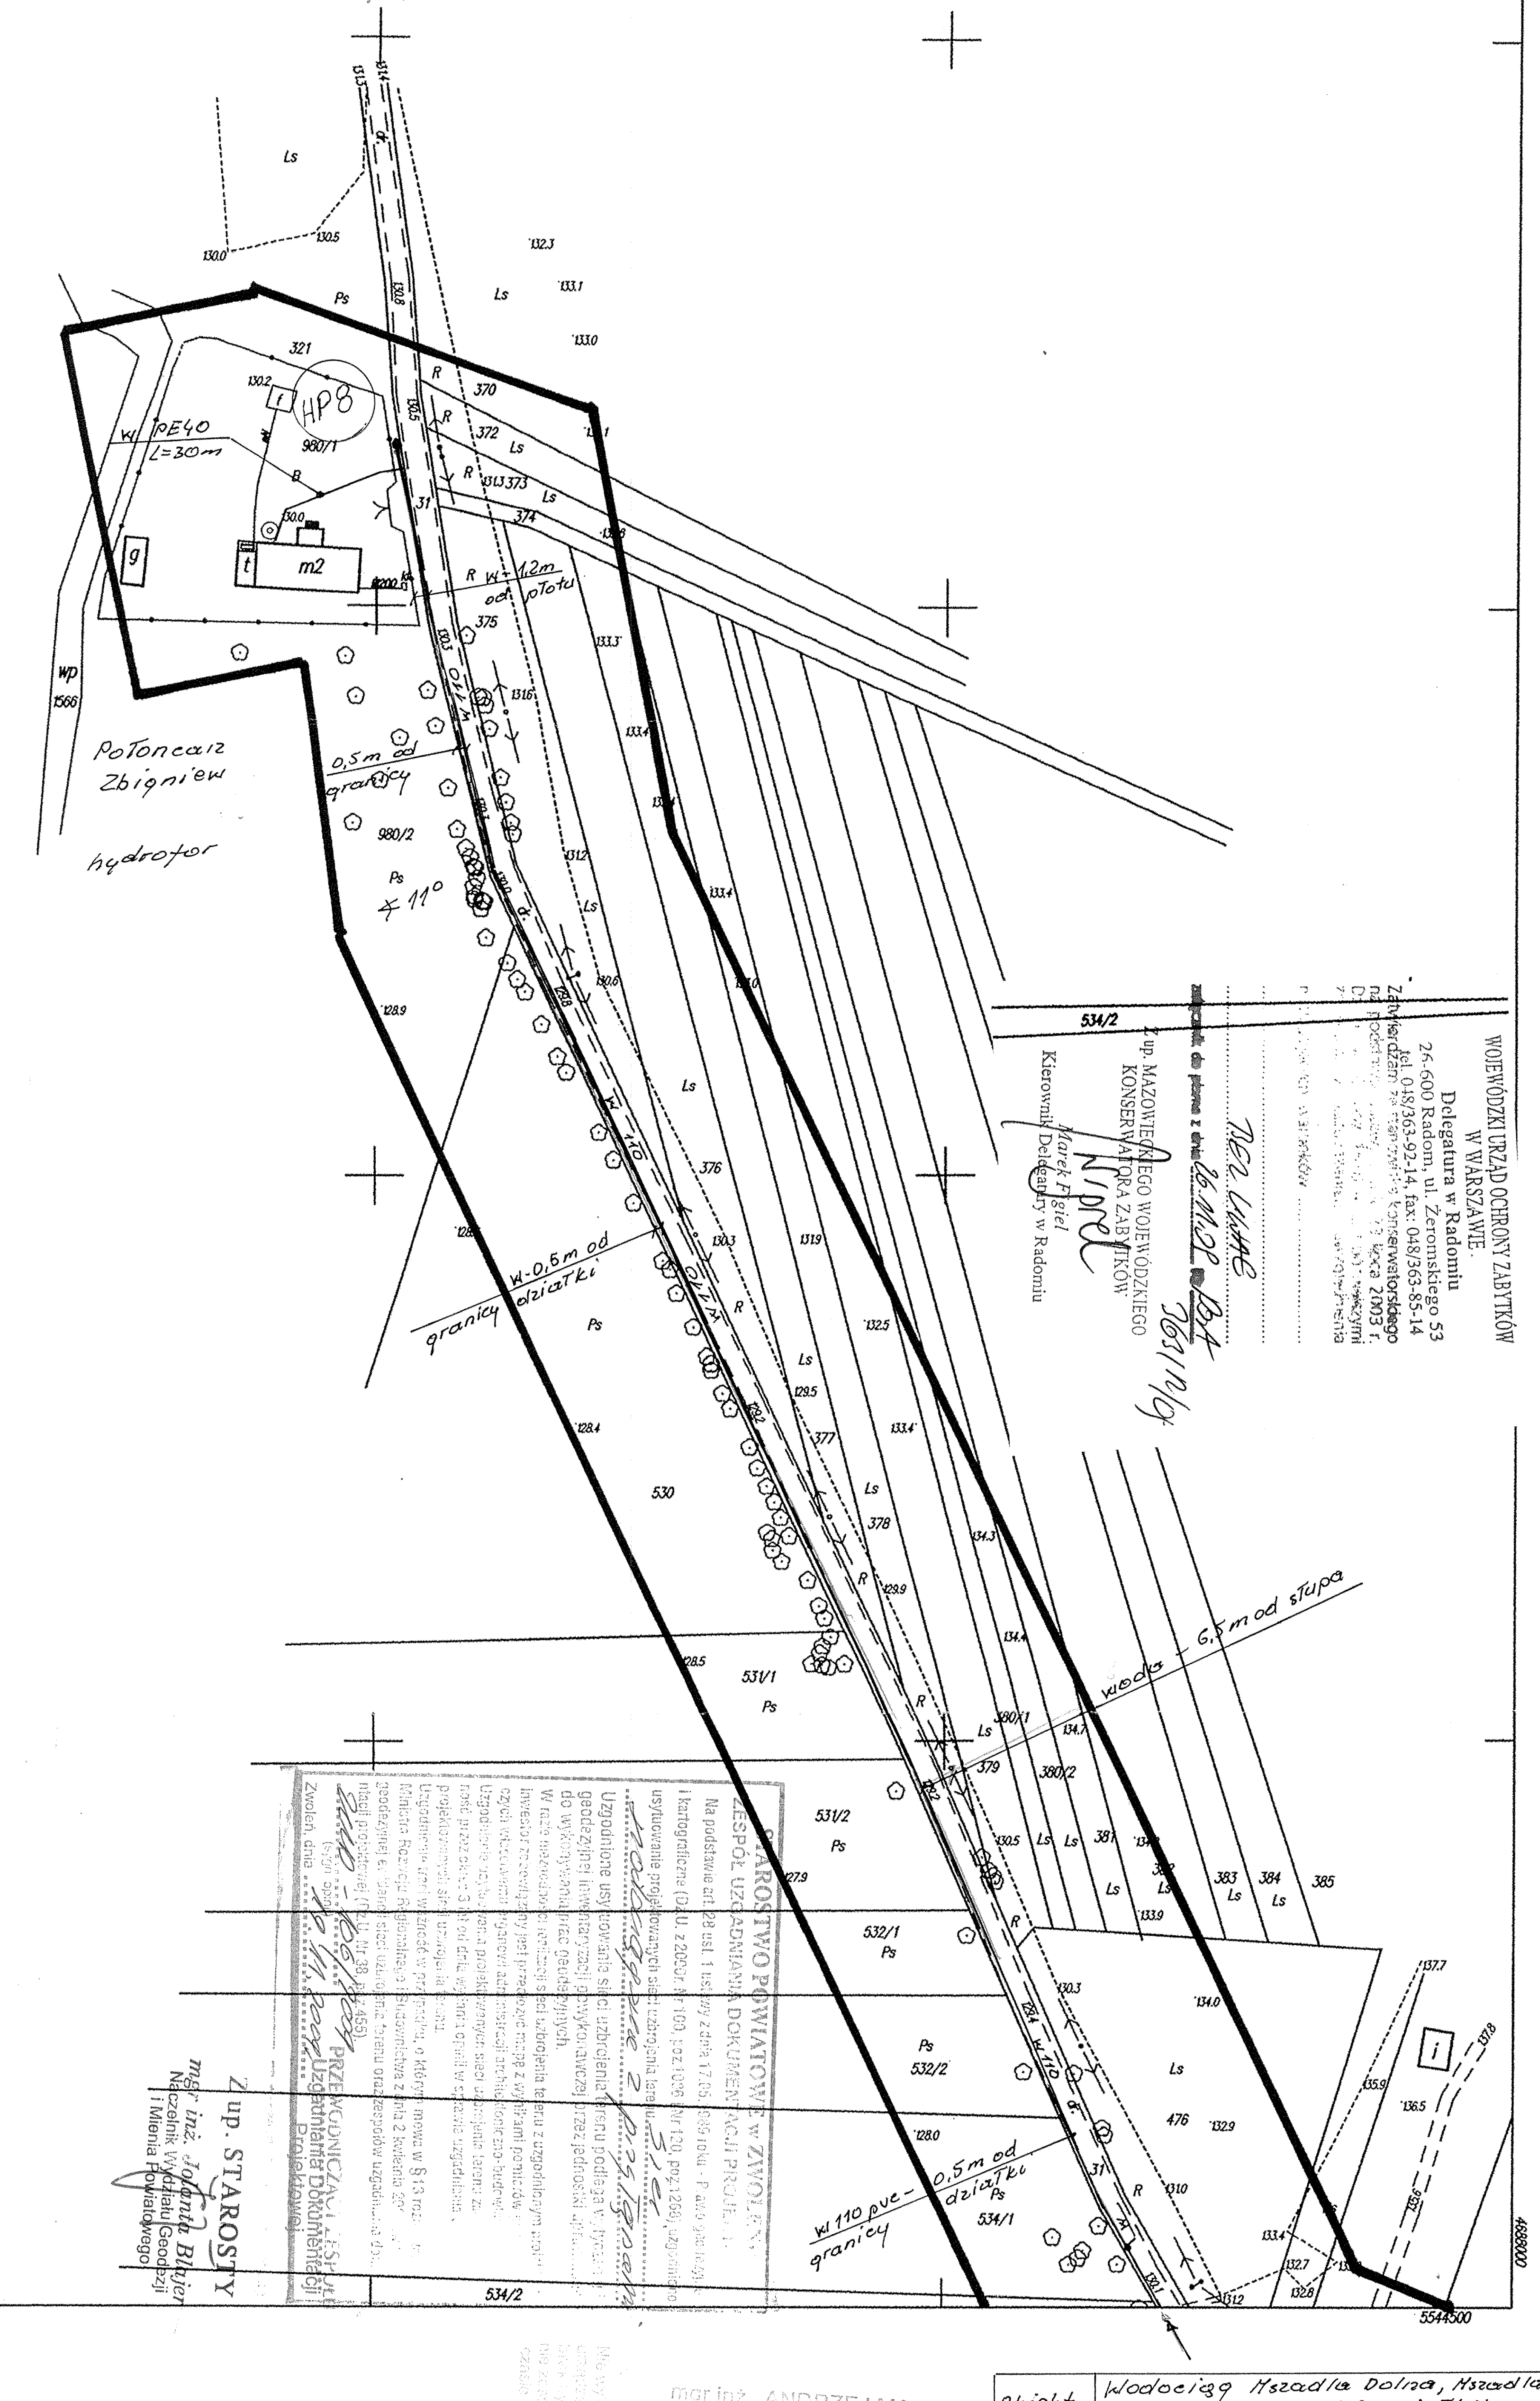

WOJEWÓDZKI URZĄD OCHRONY ZABYTKÓW W WARSZAWIE
Delegatura w Radomiu
26-600 Radom, ul. Żeromskiego 53
tel. 048/363-92-14, fax: 048/363-85-14
Z up. MAZOWIECKIEGO WOJEWÓDZKIEGO KONSERWATORA ZABYTKÓW
Marek Figiel
Kierownik Delegatury w Radomiu

STAROSTWO POWIATOWE w ZWOLENIU
ZESPÓŁ UZGADNIANIA DOKUMENTACJI PROJEKTOWEJ
Uzgodniono 10.11.2009
Z up. STAROSTY
mgr inż. Jolanta Blajer
Naczelnik Wydziału Geodezji i Mienia Powiatowego

mgr inż. ANDRZEJ MAJ
Uprawnienia budowlane do projektowania bez ograniczeń w specjalności instalacyjno-inżynieryjnej w zakresie sieci i instalacji sanitarnych
Nr ewid. 28/91

Obiekt	Wodociąg Mszadla Dolna, Mszadla Stara, Baryczka (Przysiółki)	
Temat	Projekt budowlany - plan zagospodarowania	
Projek.	Andrzej Maj upr. 28/91	Data 2009.07
		Skala 1:1000
Spraw.	Jan Bochnia upr. 159/92	Nr rys. 11