woj. mazowieckie pow. zwoleński
gm. Przyłęk

obr. Ławeczko Stare dz. 1500, 1588, 1801
obr. Mszadla Stara dz. 1484
obr. Mszadla Nowa dz. 801
obr. Baryczka dz. 31, 1800

Mapa w skali 1:1000

135.132.194	135.132.203
135.132.251	135.132.252
135.134.054	135.132.204
135.141.163	135.141.164
135.141.211	135.141.212
135.132.254	135.134.052

do celów projektowych

Aktualna w granicach lokalizacji

Zwoleń grudzień 2008

Nie wyklucza się istnienia w terenie innych, nie wykazanych na niniejszej mapie, urządzeń podziemnych, które nie były zgłoszone do inwentaryzacji, lub o których brak jest informacji w instytucjach branżowych

„LOGITON" Pękacki Piotr
26-611 Radom, ul. Placowa 5/7 m. 7
kom. 0502 306 278
672735801- NIP 796-211-88-43

GEODETA UPRAWNIONY
mgr inż. [illegible] Fuddi
26-600 Radom ul. Struga 26/28
MGPiB 9696 670517827
GEODETA
inż. Łukasz Pękacki
tel. 0502 306 278

STAROSTWO POWIATOWE w ZWOLENIU
Powiatowy Ośrodek Dokumentacji Geodezyjnej i Kartograficznej
W obszarze oznaczonym linią ..... dokonano aktualizacji treści mapy zasadniczej. Dokumenty z pomiaru uzupełniające do wyłączenia z zasobu powiatowego w dniu 29. 12. 2008 i zaewidencjonowano pod nr 1706-48/08. Niniejsza mapa może służyć do celów projektowych. Projektowane obiekty budowlane wymagające pozwolenia na budowę podlegają wytyczeniu i inwentaryzacji powykonawczej przez jednostki uprawnione do wykonywania prac geodezyjnych.
Zwoleń 29. 12. 2008
Z up. STAROSTY
mgr inż. Jerzy Nowicki
Naczelnik Wydziału Geodezji i Mienia Powiatowego

WOJEWÓDZKI URZĄD OCHRONY ZABYTKÓW
W WARSZAWIE
Delegatura w Radomiu
26-600 Radom, ul. Żeromskiego 53
tel. 048/363-92-14, fax: 048/363-85-14
Zatwierdzam na stanowisku konserwatorskiego na podstawie [illegible] Roca 2003 r. [illegible] wszystkimi [illegible] wytycznymi [illegible] zabytków .....
BEZ UWAG
załącznik do pisma z dnia 26.11.09 BA
3651/N/09
534/2
Z up. MAZOWIECKIEGO WOJEWÓDZKIEGO KONSERWATORA ZABYTKÓW
Marek Figiel
Kierownik Delegatury w Radomiu

STAROSTWO POWIATOWE w ZWOLENIU
ZESPÓŁ UZGADNIANIA DOKUMENTACJI PROJEKTOWEJ
Na podstawie art. 28 ust. 1 ustawy z dnia 17.05.1989 roku - Prawo geodezyjne i kartograficzne (Dz.U. z 2000r. Nr 100, poz.1086 i Nr 120, poz.1268) uzgadnia się usytuowanie projektowanych sieci uzbrojenia terenu ..... sieci
Uzgodnione z przyłączami
Uzgodnione usytuowanie sieci uzbrojenia terenu podlega wytyczeniu i geodezyjnej inwentaryzacji powykonawczej przez jednostki uprawnione do wykonywania prac geodezyjnych.
W razie niezgodności realizacji sieci uzbrojenia terenu z uzgodnionym projektem inwestor zobowiązany jest przedłożyć mapę z wynikami pomiarów powykonawczych właściwemu organowi administracji architektoniczno-budowlanej.
Uzgodnienie usytuowania projektowanych sieci uzbrojenia terenu zachowuje ważność przez okres 2 lat od dnia wydania opinii w sprawie uzgadniania usytuowania projektowanych sieci uzbrojenia terenu.
Uzgodnienie traci ważność w przypadku, o którym mowa w § 13 rozporządzenia Ministra Rozwoju Regionalnego i Budownictwa z dnia 2 kwietnia 2008 r. w sprawie geodezyjnej ewidencji sieci uzbrojenia terenu oraz zespołów uzgadniania dokumentacji projektowej (Dz.U. Nr 38, poz.455).
ZUD-106/2009
(sygn. opinii)
Zwoleń, dnia 19.11.2009
PRZEWODNICZĄCY ZESPOŁU Uzgadniania Dokumentacji Projektowej

mgr inż. ANDRZEJ MAJ
Uprawnienia budowlane do projektowania bez ograniczeń w specjalności instalacyjno-inżynieryjnej w zakresie sieci i instalacji sanitarnych
Nr ewid. 28/91

RZECZOZNAWCA DO SPRAW ZABEZPIECZEŃ PRZECIWPOŻAROWYCH
mgr inż. Stanisław Musiał
st. bryg. w st. spoczynku Nr upr. 382/98
15.09.09
zgodność projektu z wymaganiami ochrony przeciwpożarowej stwierdzam
bez uwag ~~z uwagami~~

Z up. STAROSTY
mgr inż. Jolanta Blajer
Naczelnik Wydziału Geodezji i Mienia Powiatowego
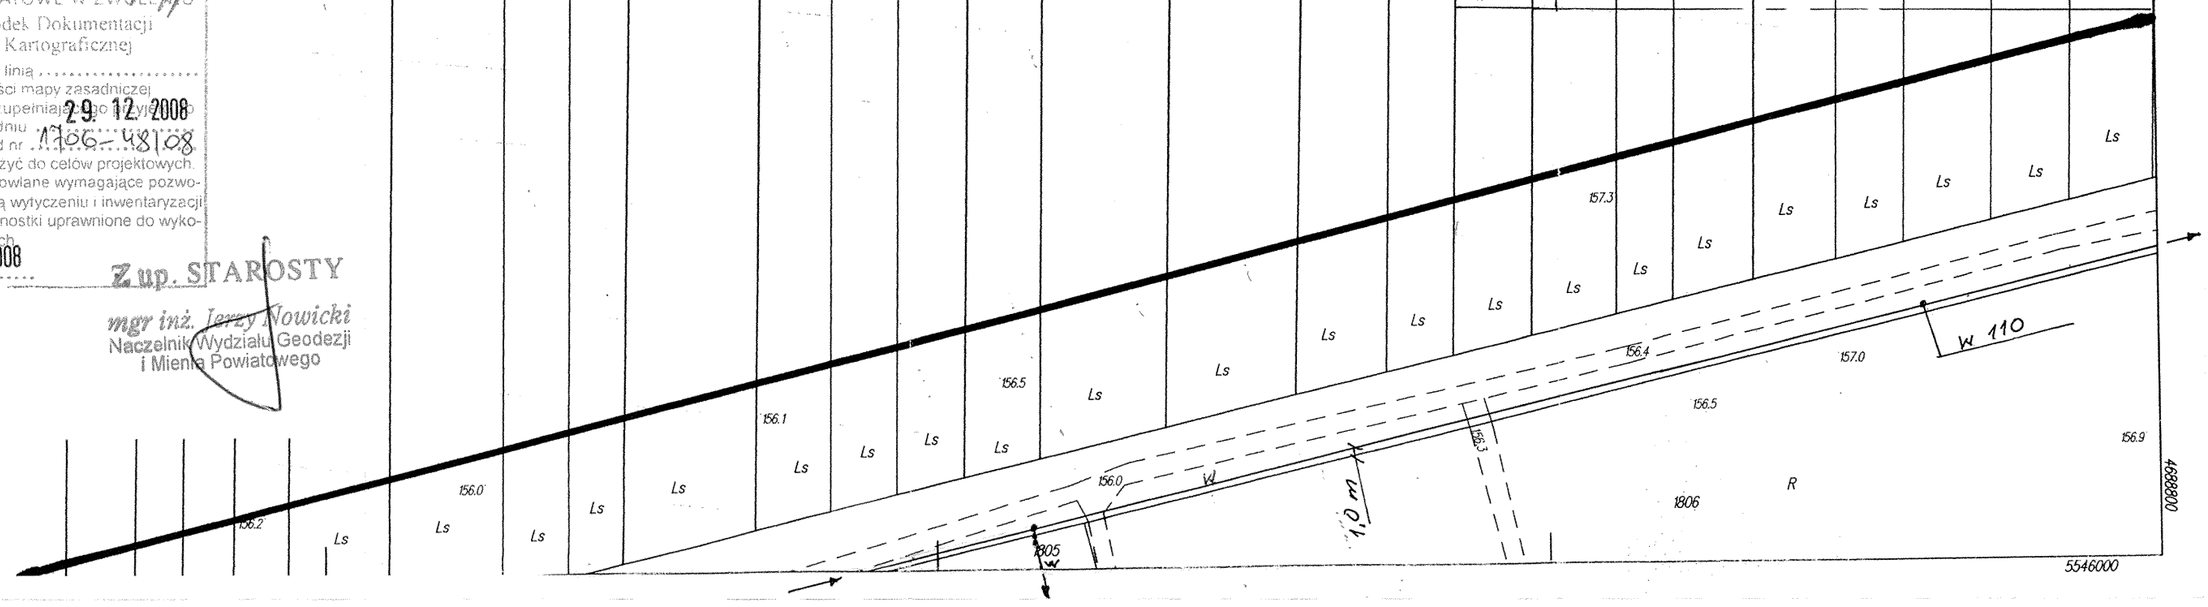
Obiekt	Sieć wodociągowa Mszadla Dolna, Mszadla Stara, Baryczka (Przysiółki)	
Temat	Projekt budowlany - plan zagospodarowania	
Projekt	Andrzej Maj upr. 28/91	Data 2009.07
Sprawd.	Jan Bochnia upr. 159/92	Skala 1:1000
		Nr rys. 8